Rys. 1.0 - Rodzaje kompletów, skala 1:25

Komplet nr 1
12 szt

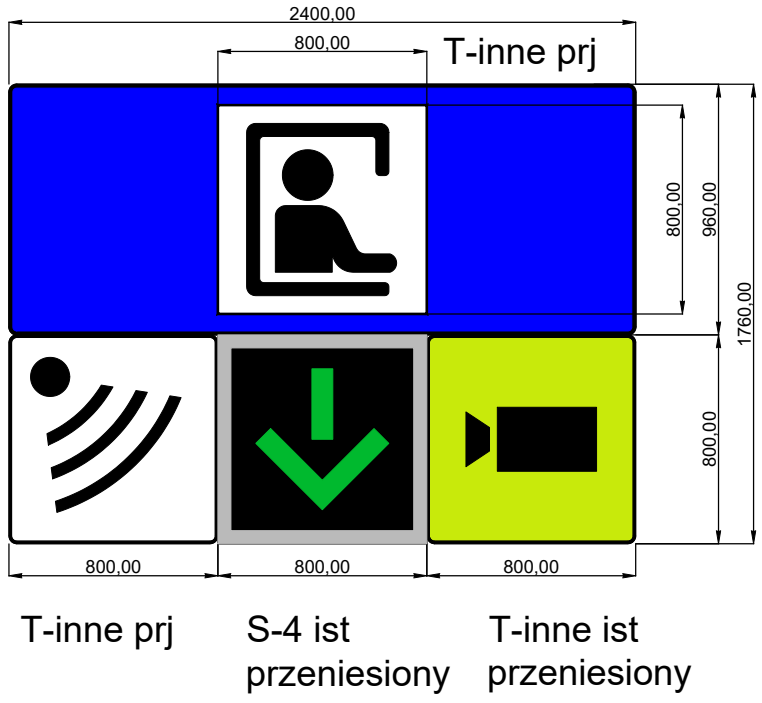

+ oświetlenie + uchwyty/
konstrukcje montażowe

Komplet nr 2
15 szt.

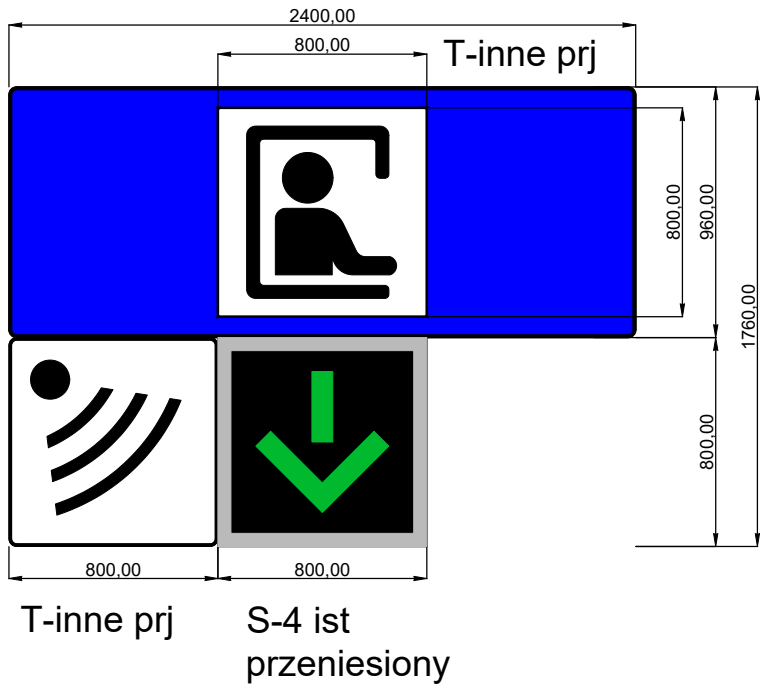

+ oświetlenie + uchwyty/
konstrukcje montażowe

Komplet nr 3
4 szt

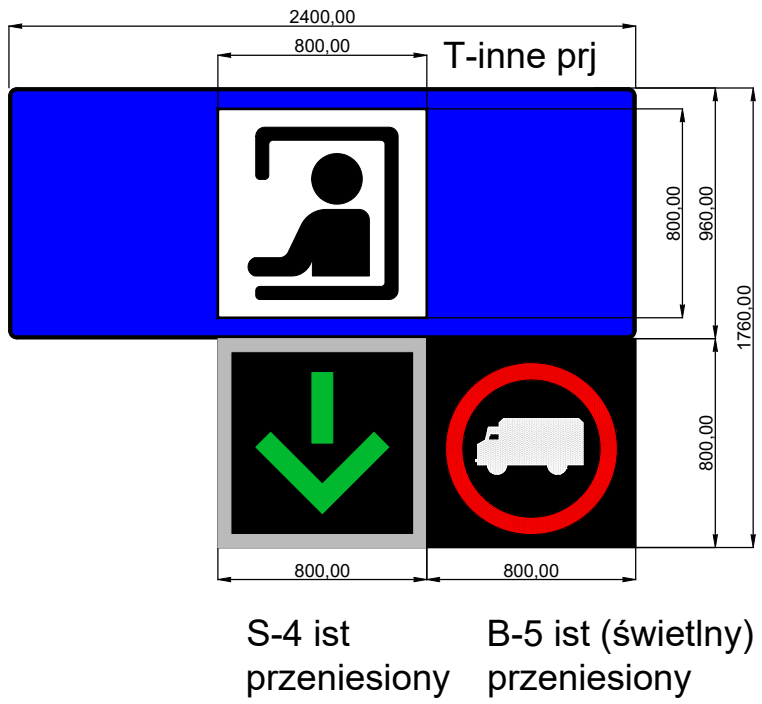

+ oświetlenie + uchwyty/
konstrukcje montażowe

Komplet nr 4
(zapasowy)
2 szt.

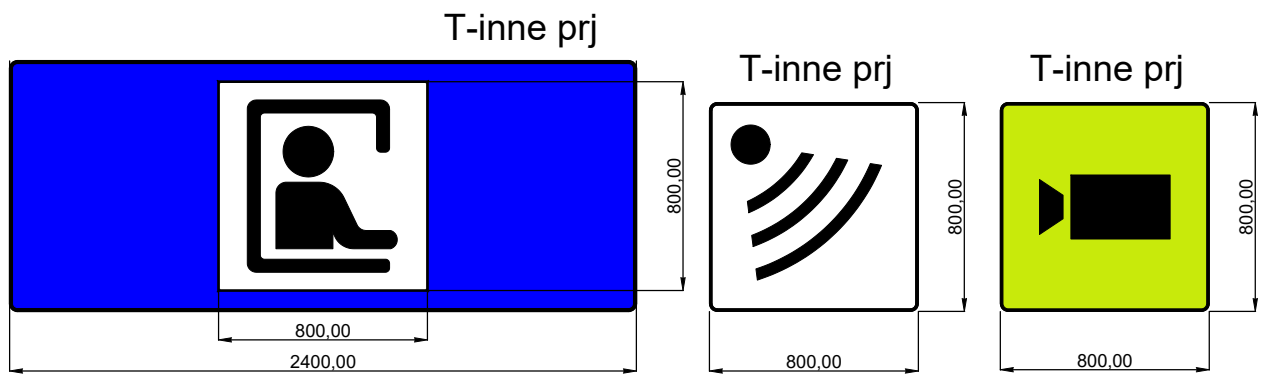

uchwyty/
konstrukcje
montażowe