Załącznik nr 1

PRZEKRÓJ PODŁUŻNY

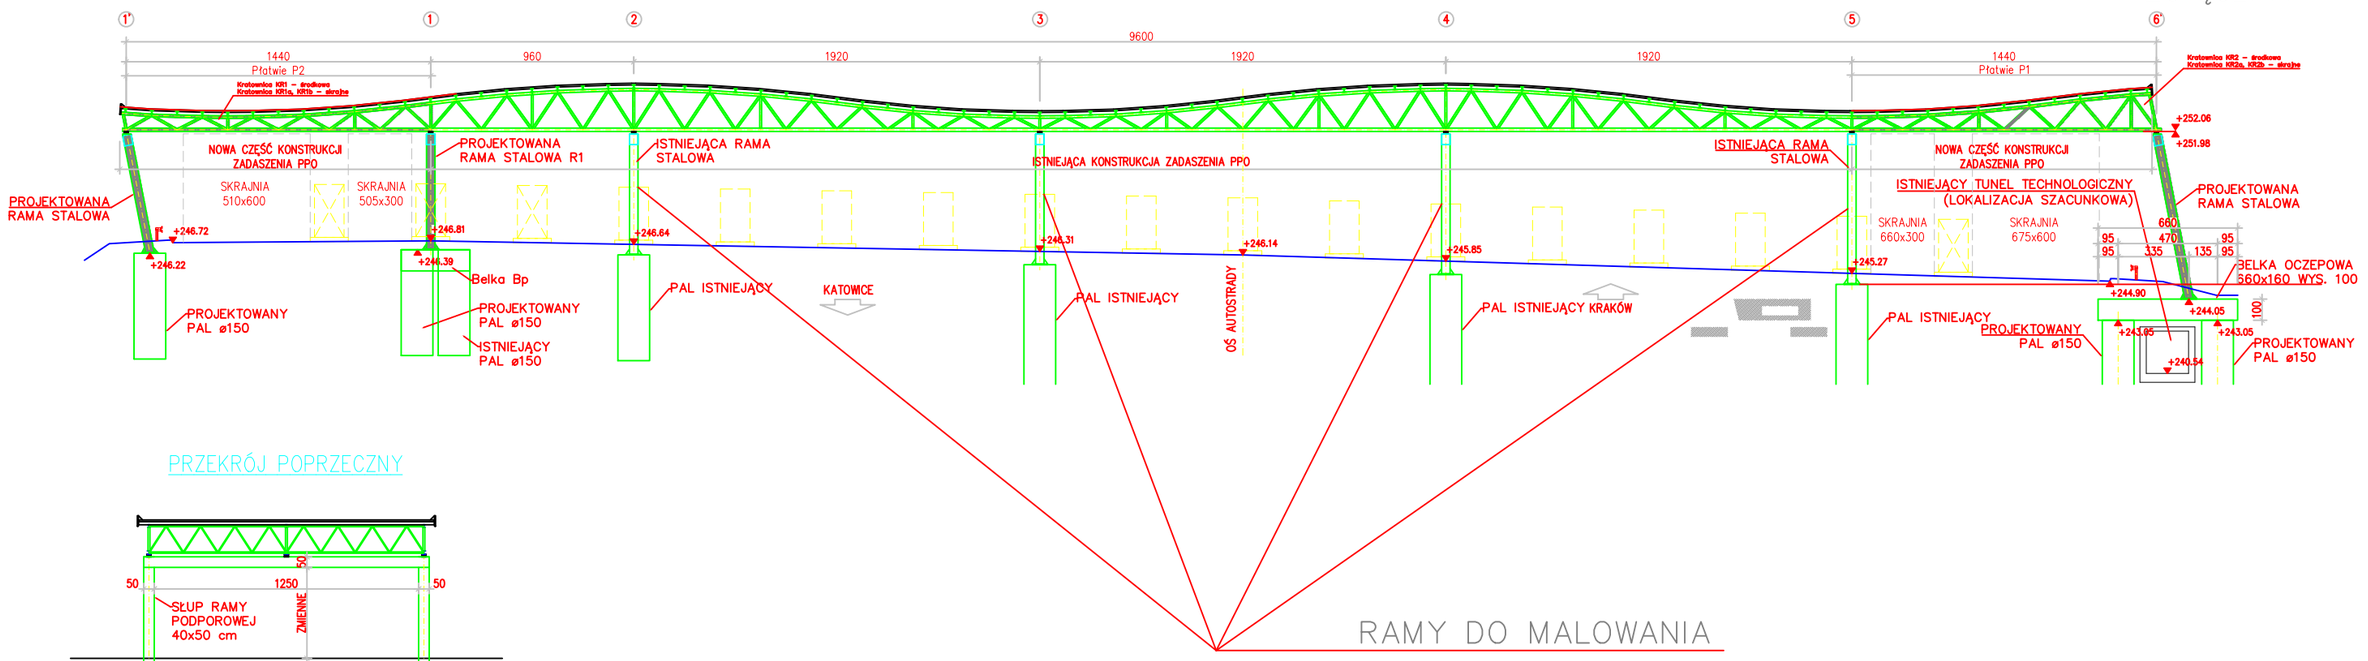
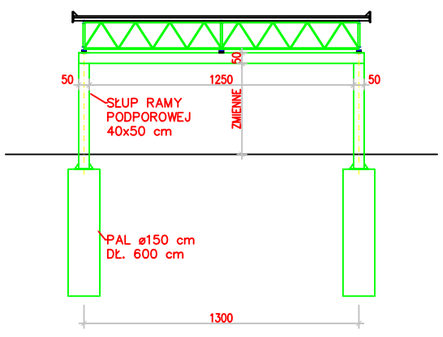
PRZEKRÓJ POPRZECZNY