



# Załącznik nr 1

PARTER

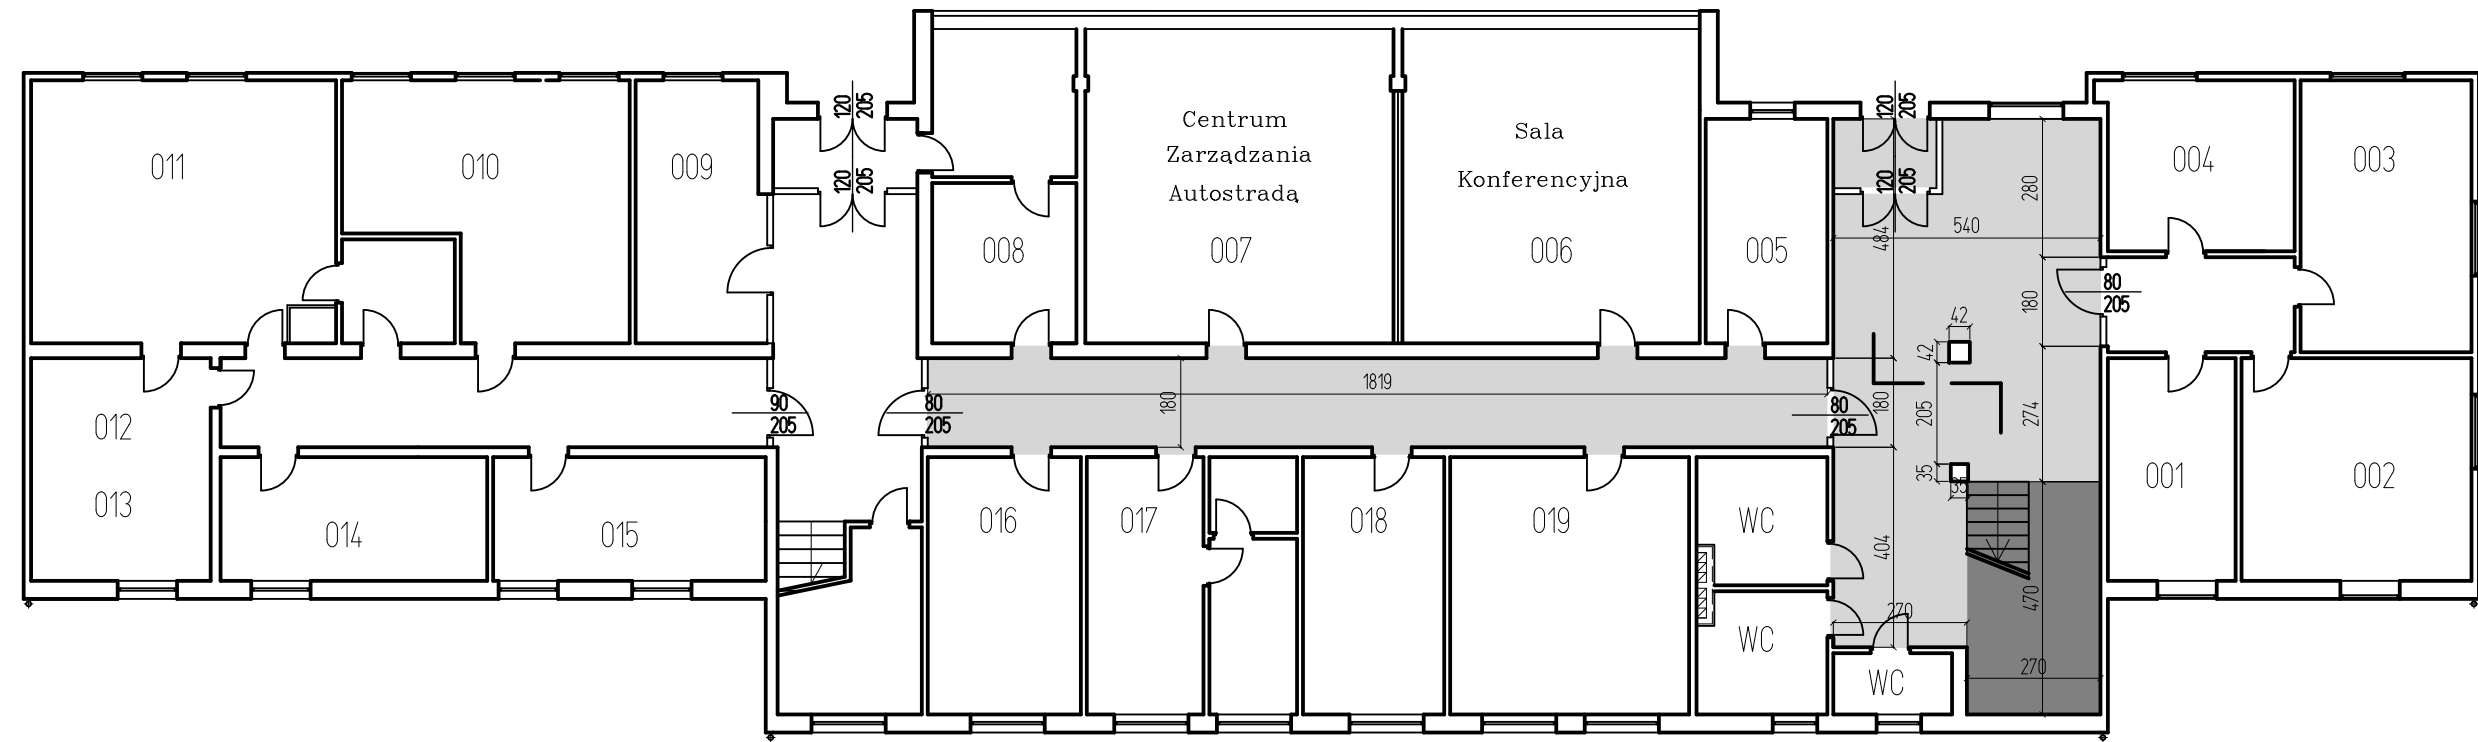

- LEGENDA:
- Malowanie holu i korytarza BZA
  - Malowanie klatki schodowej BZA

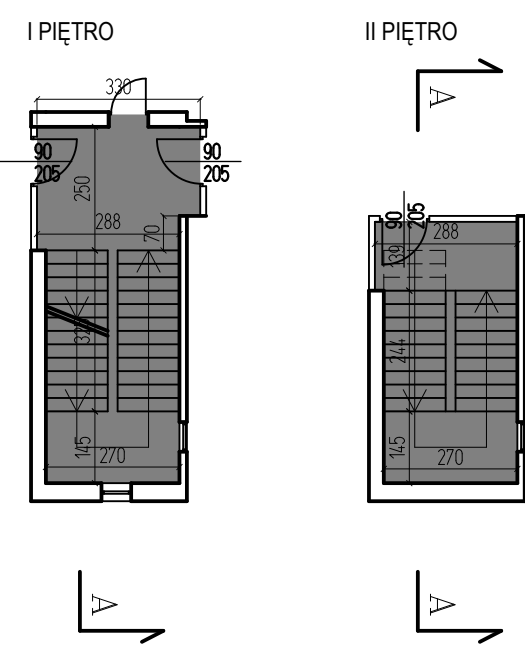

TYTUŁ	Budynek zarządzania	
SAM SA	Rysunek	
Branża	Architektura	Rzut parteru, I i II piętra