


±0.00 = 251.58 m n.p.m.

- 1/1 PRZEDSIÓNEK
płytki gres 3,2 m²
- 1/2 POM. KIEROWNIKA WARSZTATU
wykładzina pcv 23,4 m²
- 1/3 KOTŁOWNIA
płytki gres - 33,94 m²
- 1/4 WARSZTAT MECHANICZNY PODRĘCZNY
płytki gres - 29,05 m²
- 1/5 KOMPRESOR
wykładzina cementowa - 8,32 m²
- 1/6 MAGAZYN OLEJÓW I SMARÓW
płytki gres - 8,54 m²
- 1/7 WENTYLATORNIA
płytki gres - 17,04 m²
- 1/8 WARSZTAT ELEKTRYCZNY
wykładzina cementowa,
chodnik dielektryczny - 17,57 m²
- 1/9 AGREGAT
wykładzina cementowa - 36,8 m²
- 1/10 MIESZCZYNIE AKUMULATORÓW
płytki gres kwasoodporne - 18,95 m²
- 1/11 WARSZTAT OGUMIENIA
płytki gres - 19,80 m²
- 1/12 2 STANOWISKA DLA SAM. CIĘŻAROWYCH
wykładzina cementowa - 181,36 m²
- 1/13 STANOWISKO NAPRAW
wykładzina cementowa - 90,98 m²
- 1/14 KOMUNIKACJA I KLATKA SCHODOWA
płytki gres - 20,0 m²
- 1/15 KOMUNIKACJA I KLATKA SCHODOWA
płytki gres - 21,75 m²

UZGODNIENIA BRANŻOWE:
 KONSTRUKCJA inż. R. Worytko
 MECHANIKA mgr inż. H. Adles
 INSTALACJE SANITARNE,
 WENTYLACJA, C.O. T. Juszkiewicz
 ELEKTRYKA mgr inż. W. Korbanek

BIPROKOM - KRAKÓW S.A.		
Pracownia	TEMAT	
TS-2	OBWÓD UTRZYMANIA AUTOSTRADY W BRZĘCZKOWICACH	zamienny 12
branża	AB WARSZTAT	
data	TYTUŁ	12
07.99	RZUT PARTERU POZ. ± 0.00	
mgr inż. architekt	mgr inż. architekt	PW
mgr inż. arch. E. Siemawska	mgr inż. arch. M. Kozłowski	
mgr inż. arch. M. Kozłowski	mgr inż. arch. J. Marcinkowski	1:50
mgr inż. arch. J. Marcinkowski	mgr inż. arch. J. Marcinkowski	4377

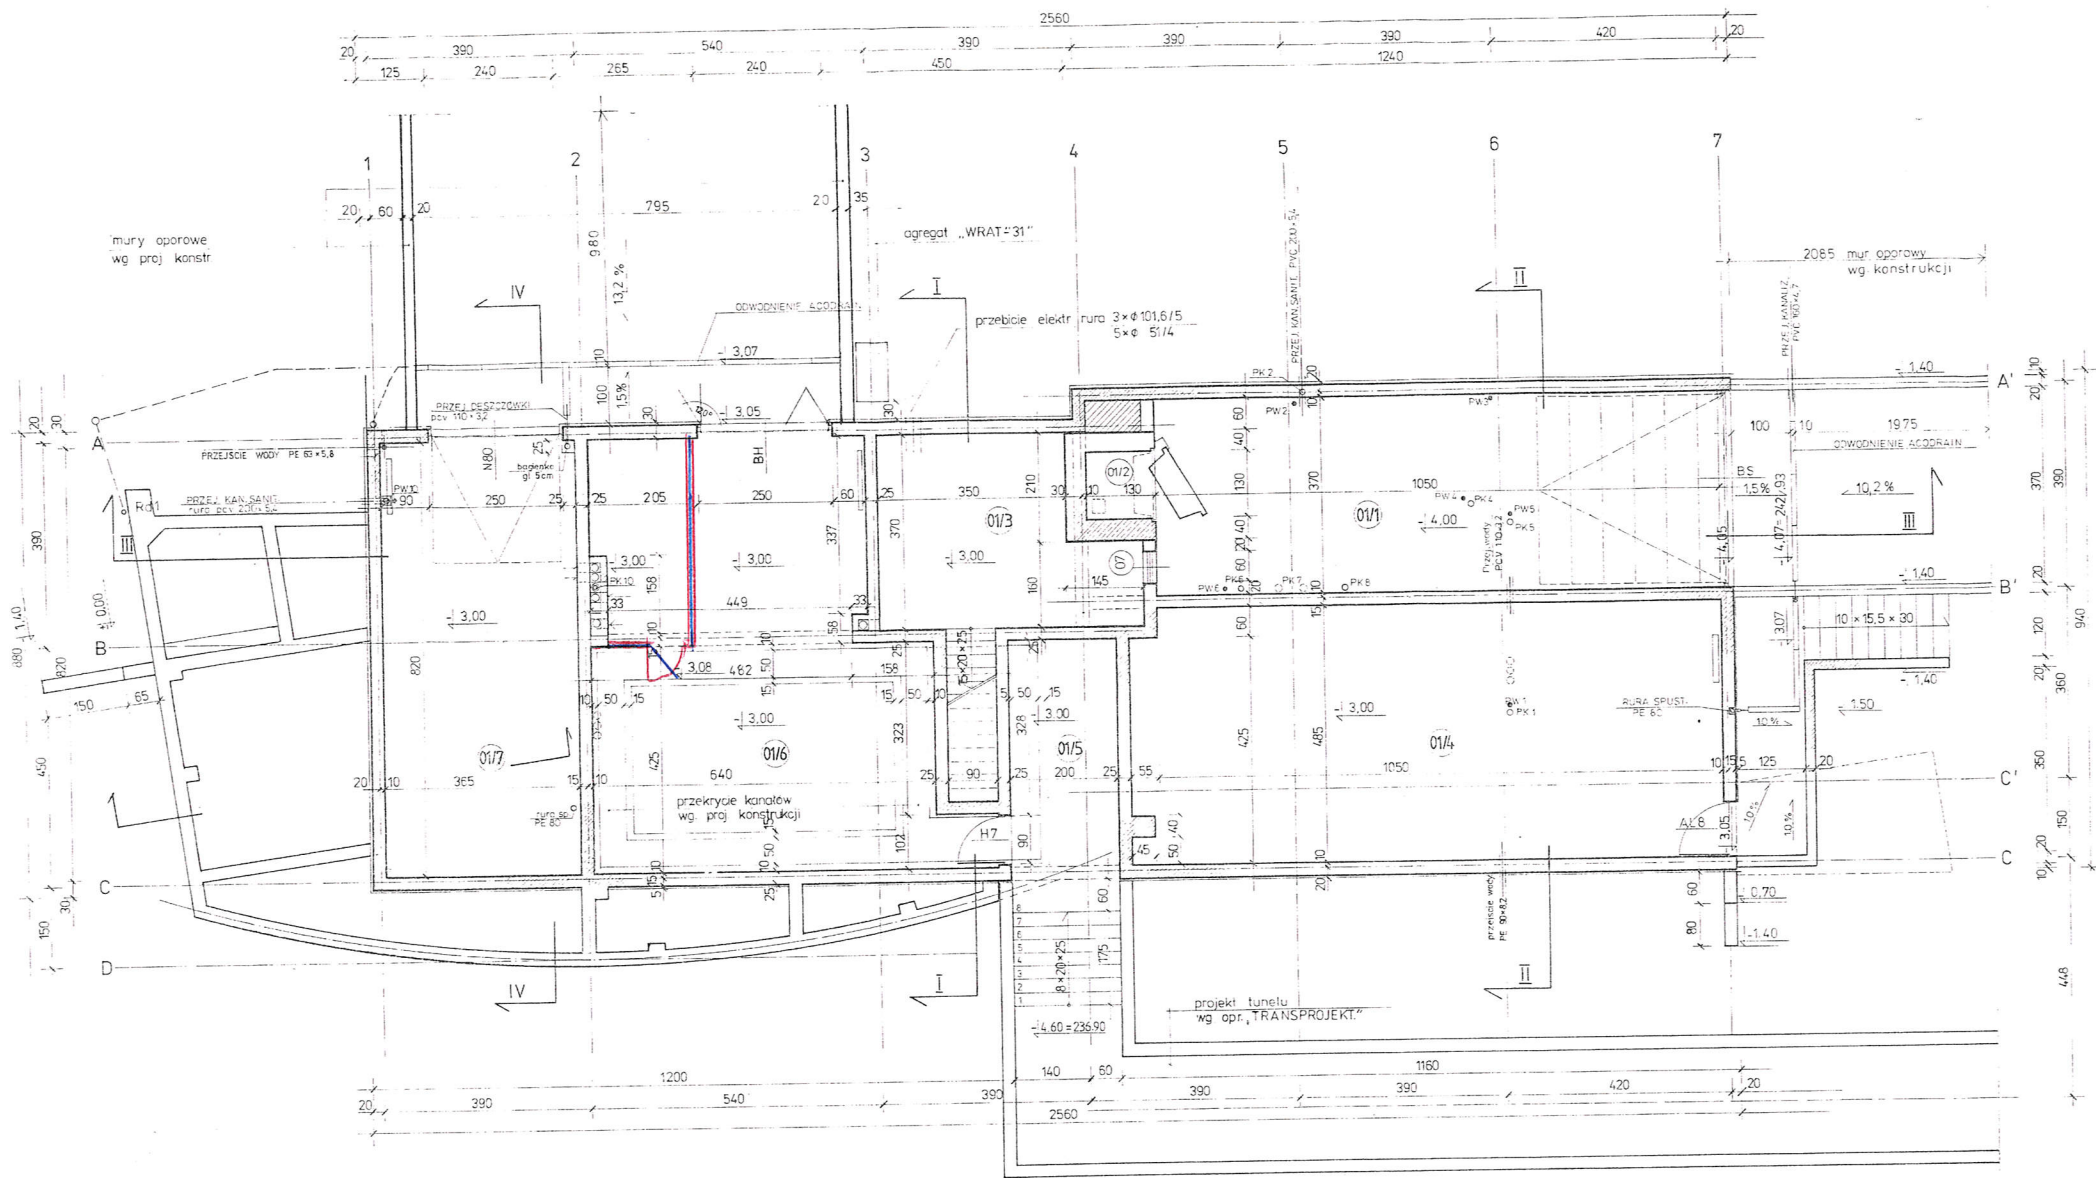

lp	rodzaj pomieszczenia	m ²	posadzka	nr
01/1	pom. przekazywania gotówki	38,85	gres	1
01/2	sejf	1,69	—	
01/3	komora skarbcowa	15,27	gres	1
01/4	archiwum	53,26	gres	1
01/5	kanal techniczny	9,00	wylewka cem.	1
01/6	szafy elektryczne	48,88	gres	1
01/7	pom. eksploatacyjne	29,93	gres	1
	razem:	196,88		1

2

BIPROKOM - KRAKÓW S.A.

Pracownia	TS-1	TEMAT	AUTOSTRADA A4 KATOWICE - KRAKÓW		
Bransz	AB	OBIEKT	PLAC POBORU OPŁAT W BRZECZOWICACH		
Data	08.98	TREŚĆ	RZUT PIWNIC		
Kierownik prac	mgr inż. M. MIETKA	Nr upr.	660/73	inż. specjalist.	Podpis
Projektował	mgr inż. arch. A. KRZYŻYŃSKI	350 Km/73	projekt.	Skala	1:50
Opracował	mgr inż. arch. A. MAKOWSKI			Kom. arch.	4:377
Sprawdził	mgr inż. arch. E. SIENIAWSKA	22 Km/71	projekt.		