


Załącznik nr 2

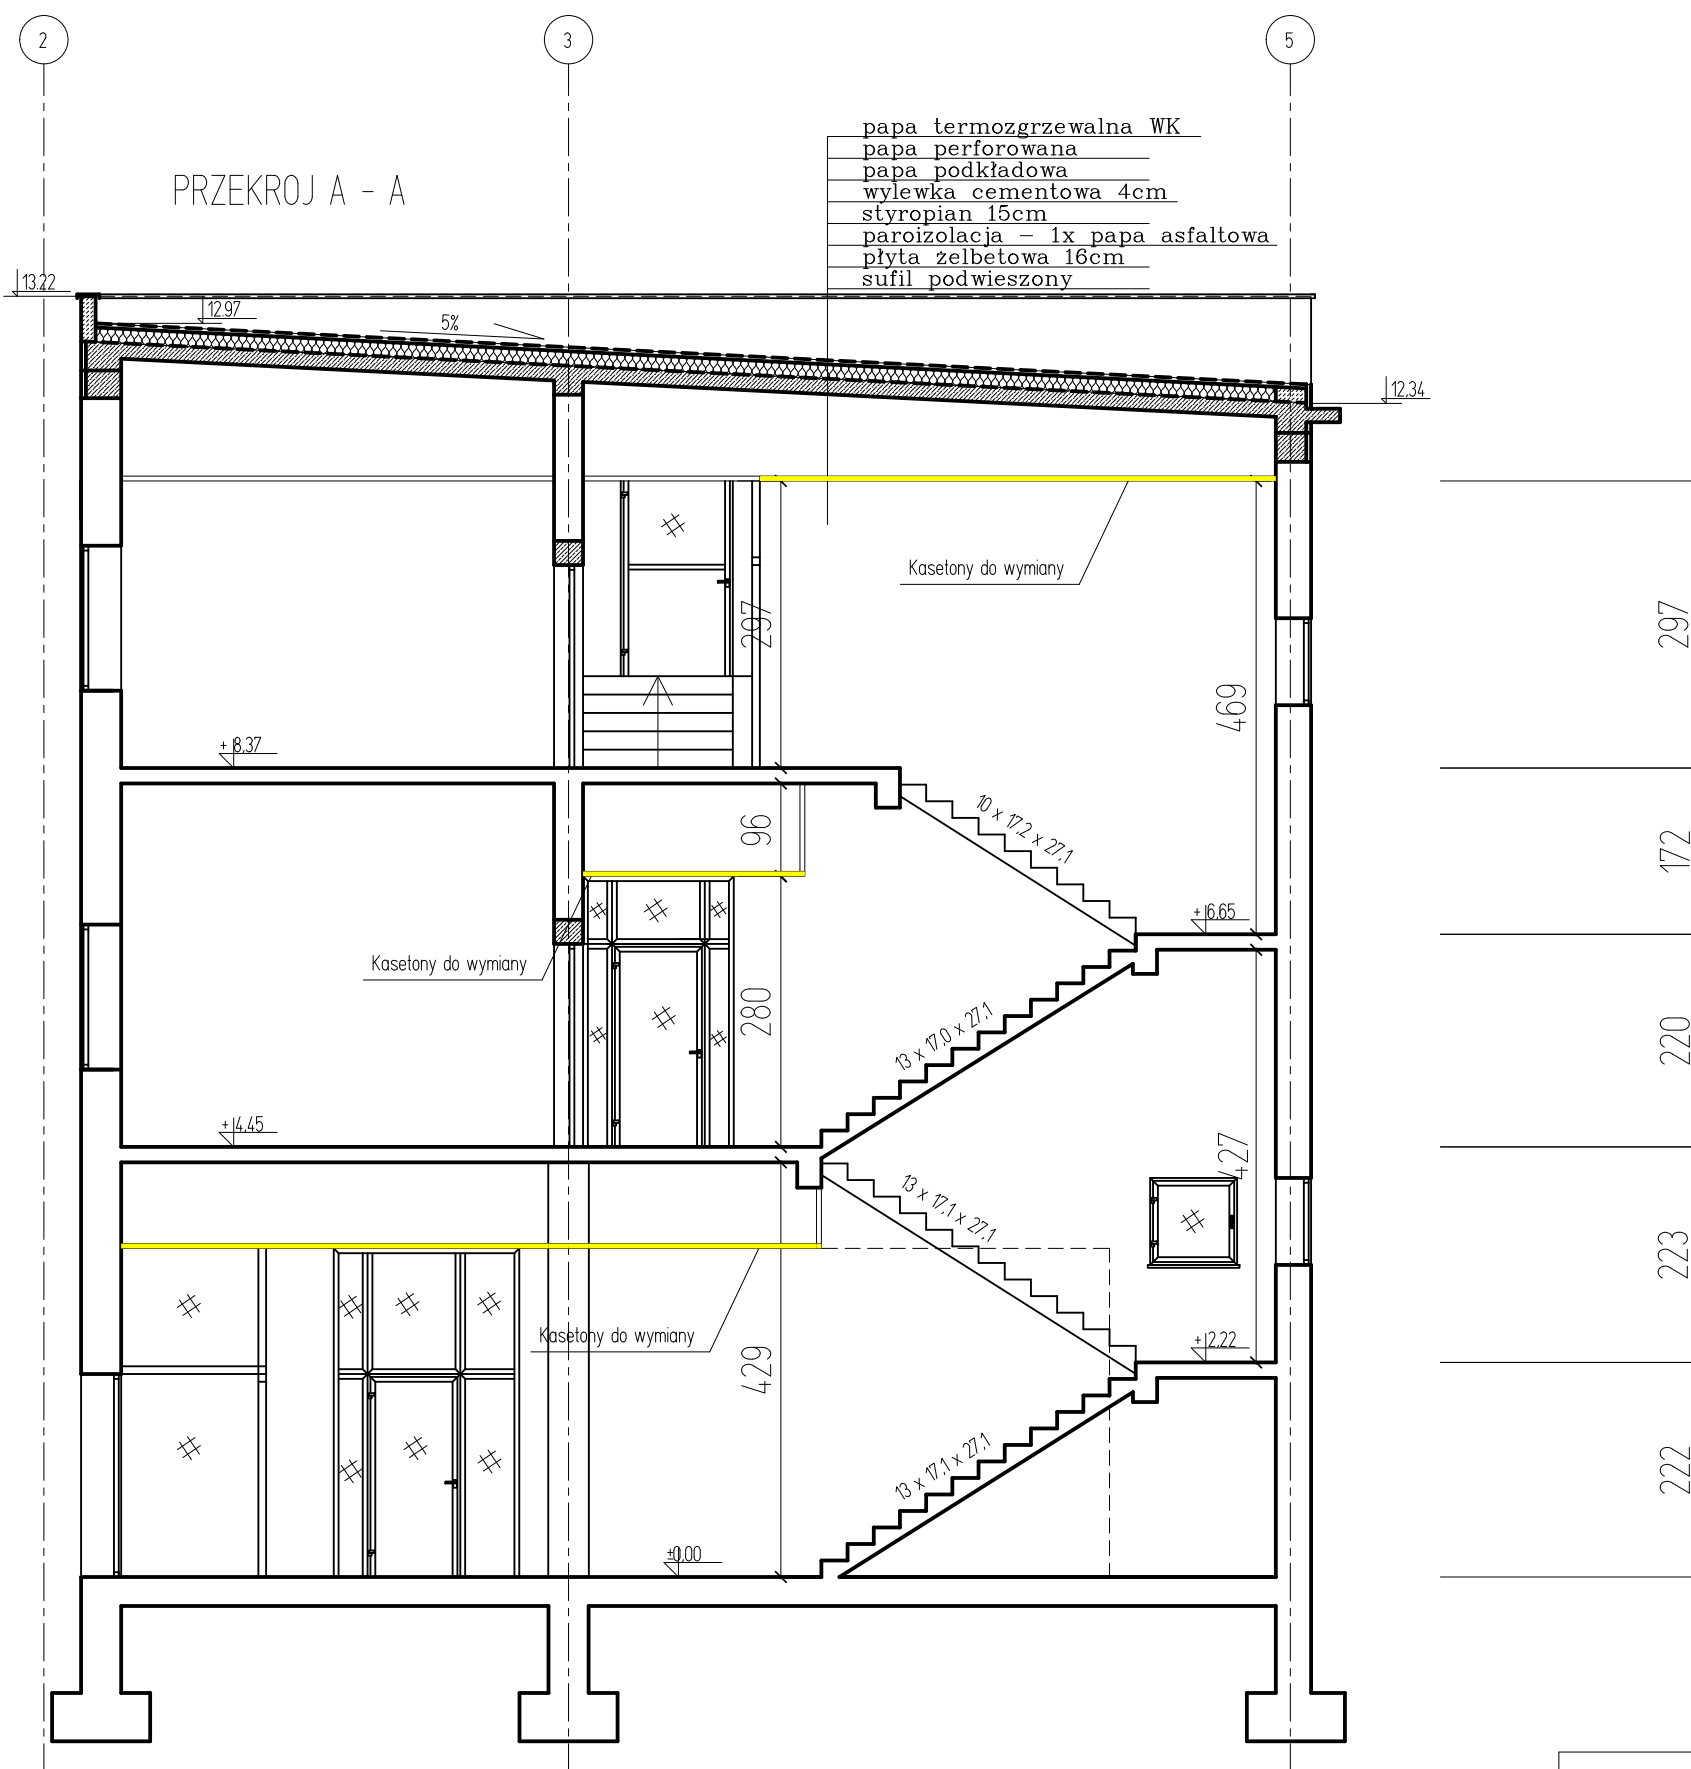

TYTUŁ	Budynek zarządzania	
SAM SA	Rysunek	
Branża	Architektura	Przekrój A - A