


PARTER

wysokość kondygnacji 3,40m

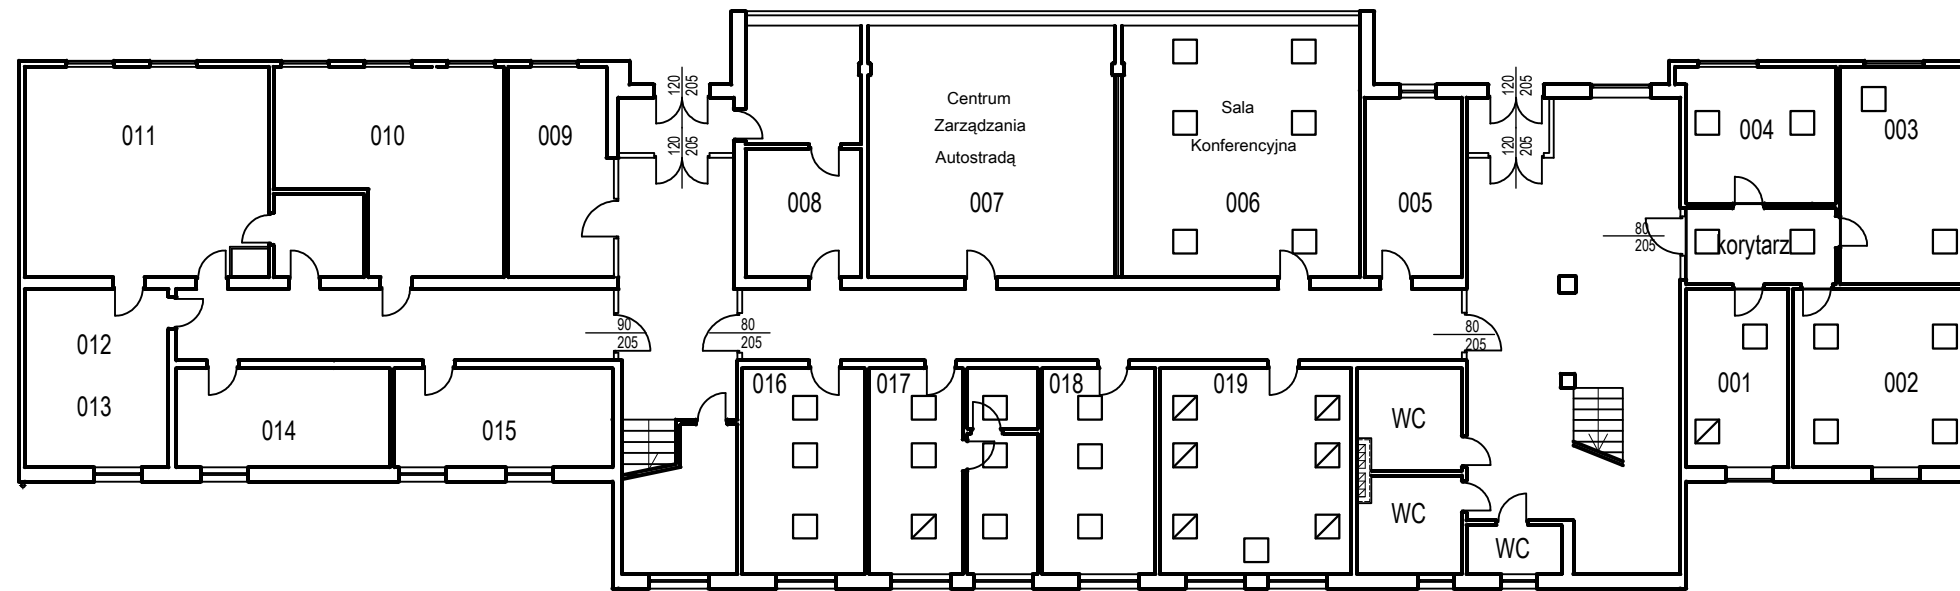

II PIĘTRO

wysokość kondygnacji 3,00m



LEGENDA:

- OPRAWA OŚWIETLENIOWA DO WYMIANY
- OPRAWA OŚWIETLENIOWA DO WYMIANY I PRZENIESIENIA O JEDNO POLE W SUFICIE PODWIESZANYM

TYTUŁ	Budynek zarządzania	
SAM SA		Rysunek
Branża	Architektura	Rzut parteru i 2 piętra