




Zaprojektowano pod względem zgodności z przepisami bezpieczeństwa i higieny pracy oraz wymaganiami ergonomii:  
 1) bez zastrzeżeń  
 2) z zastrzeżeniami wymienionymi w załączniku opiewanym  
 inż. Andrzej Magdziarz  
 Rzeczoznawca ds. spraw technicznych i higieny pracy  
 w zakresie: 1, 2, 1.3, 1.4, 4.  
 zam. 03-922 w/w, ul. Piłsudskiego 58/60a m 22b  
 tel. 22 732 49 00  
 303/11  
 [Signature]

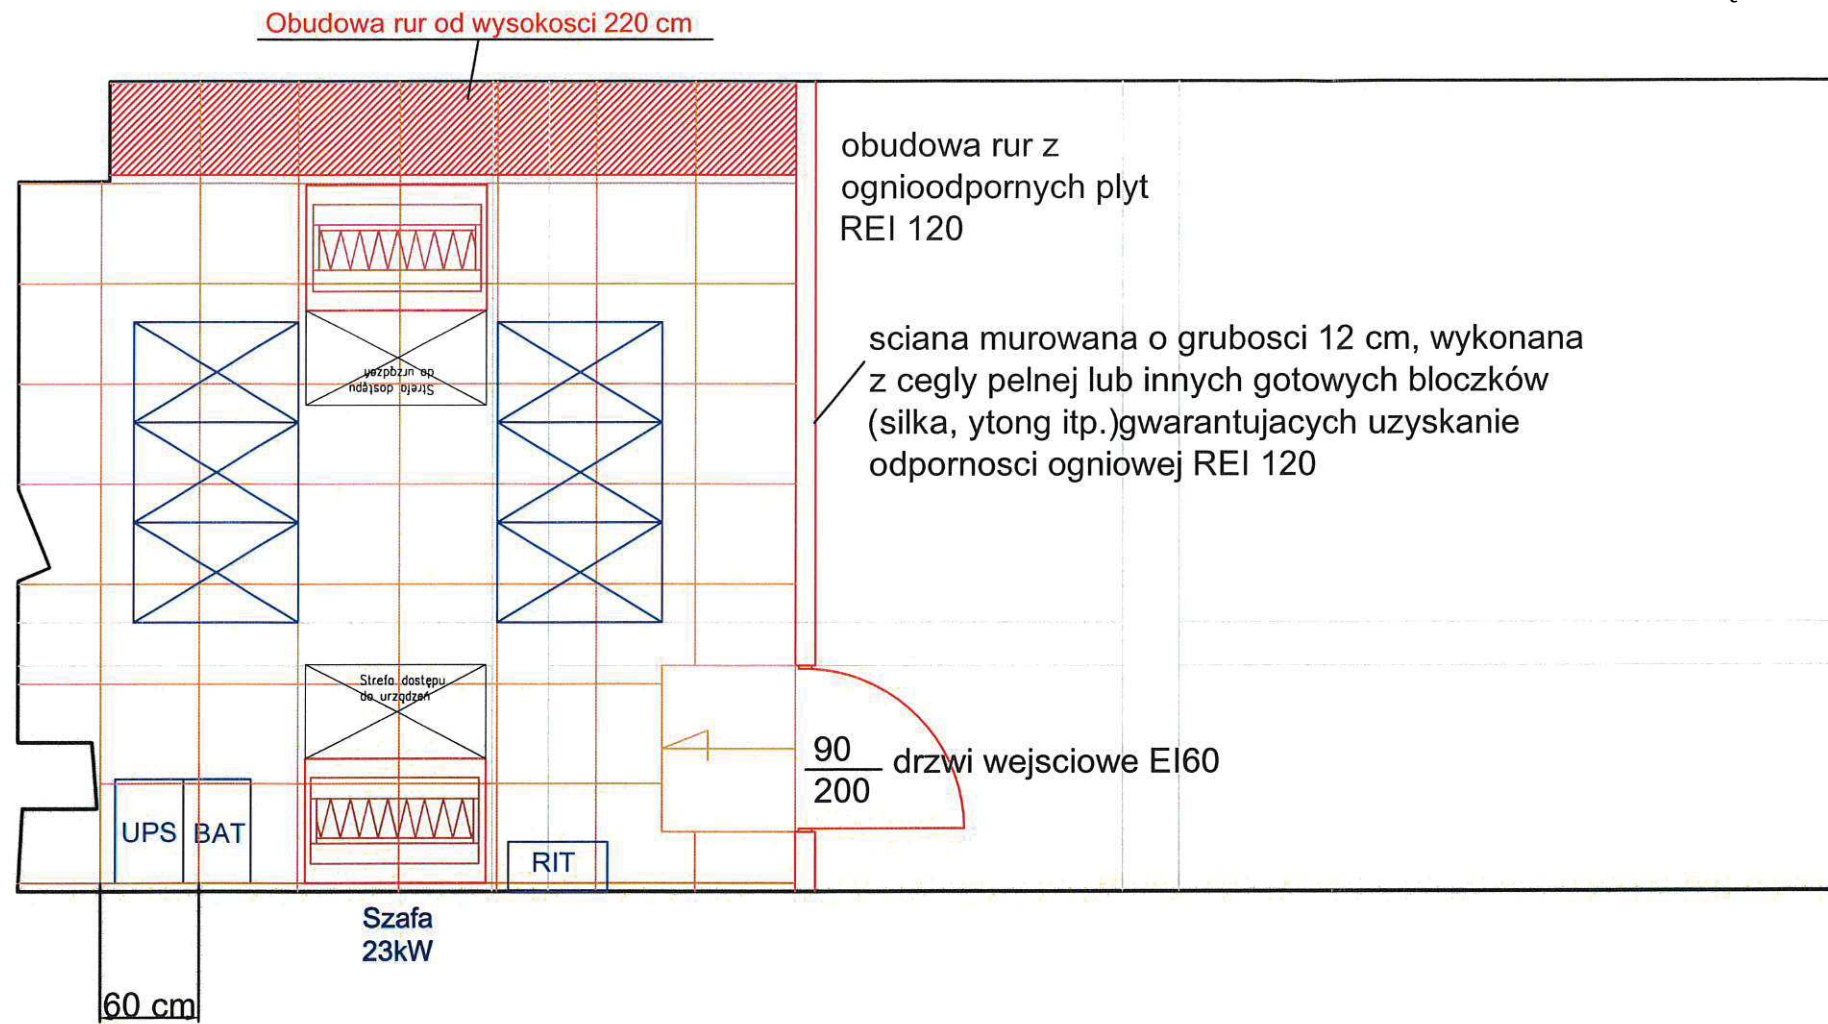


RZUT Z GÓRY

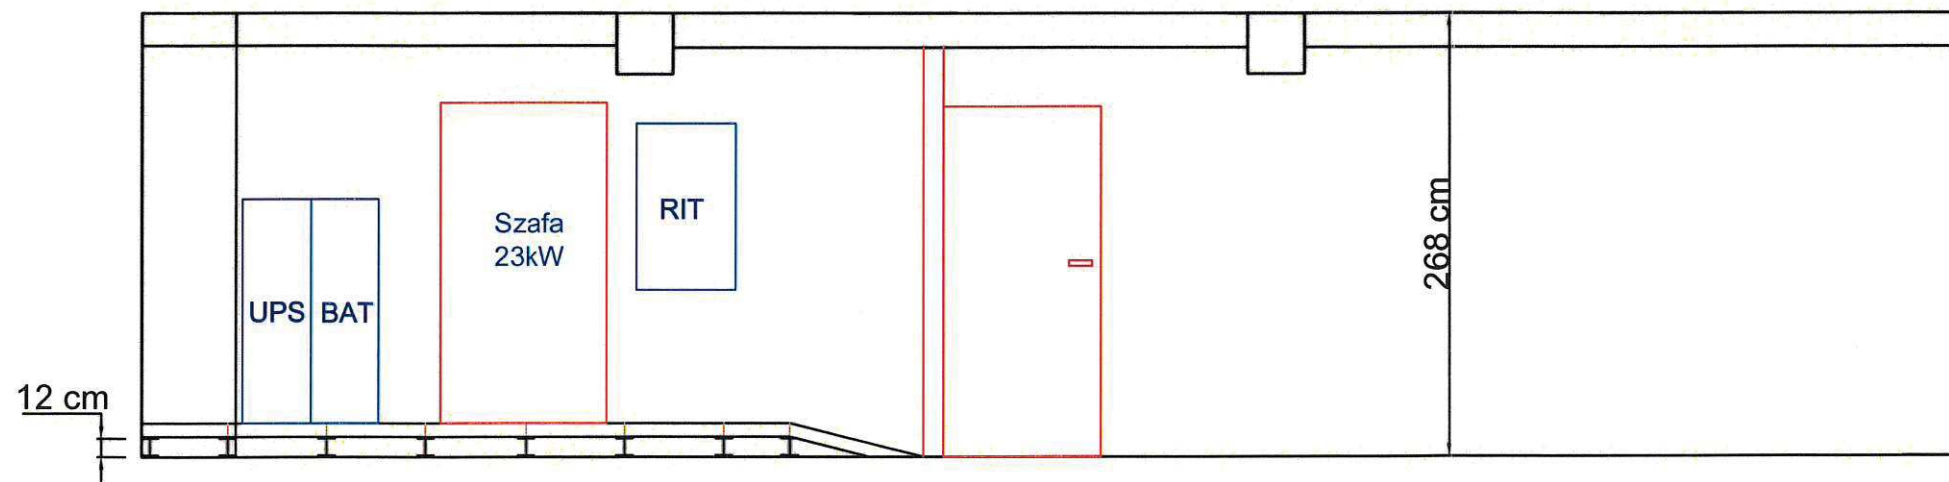


RZUT PIONOWY

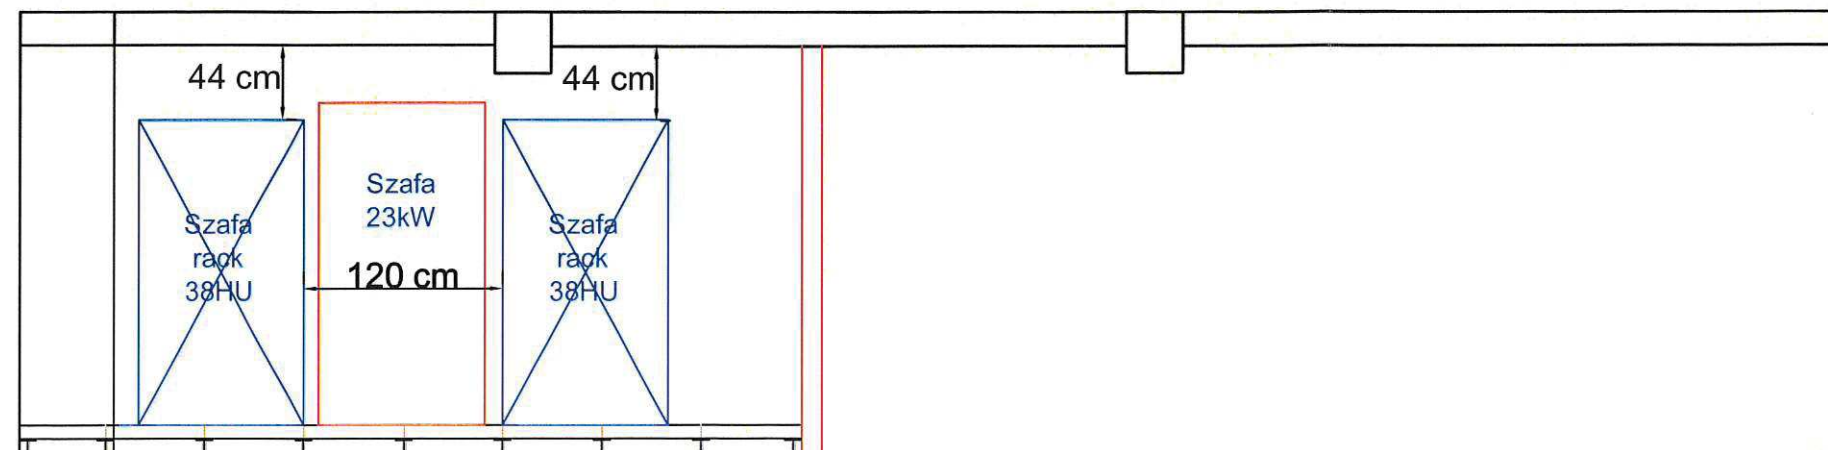

RZUT PIONOWY

 GENERALNY WYKONAWCA: Nextira One Polska Sp. z o.o. ul. Chmielna 85 / 87 00-805 Warszawa			
INWESTOR: Stalexport Autostrada Małopolska S.A. ul. Piaskowa 20 41-404 Myslowice			
ADRES INWESTYCJI: Myslowice Brzeczkwice			
TEMAT : PROJEKT TECHNICZNY Serwerownia			
FAZA	PROJEKT WYKONAWCZY	NR PROJEKTU:	
BRANZA	ARCHITEKTURA		
TYTUL	Prace ogólnobudowlne - rzut serwerowni	DATA: 2011R. SKALA: 1:50	NR RYSUNKU: A-1
OPRACOWAŁA	Elzbieta Szczypior	NR PRAWNIEN	PODPIS
PROJEKTOWAŁ	mgr inż. arch. Piotr Marcin Zajac	MA/054/05	[Signature]
SPRAWDZIŁ	mgr inż. arch. Błażej Piotr Malczynski	MA/082/08	[Signature]

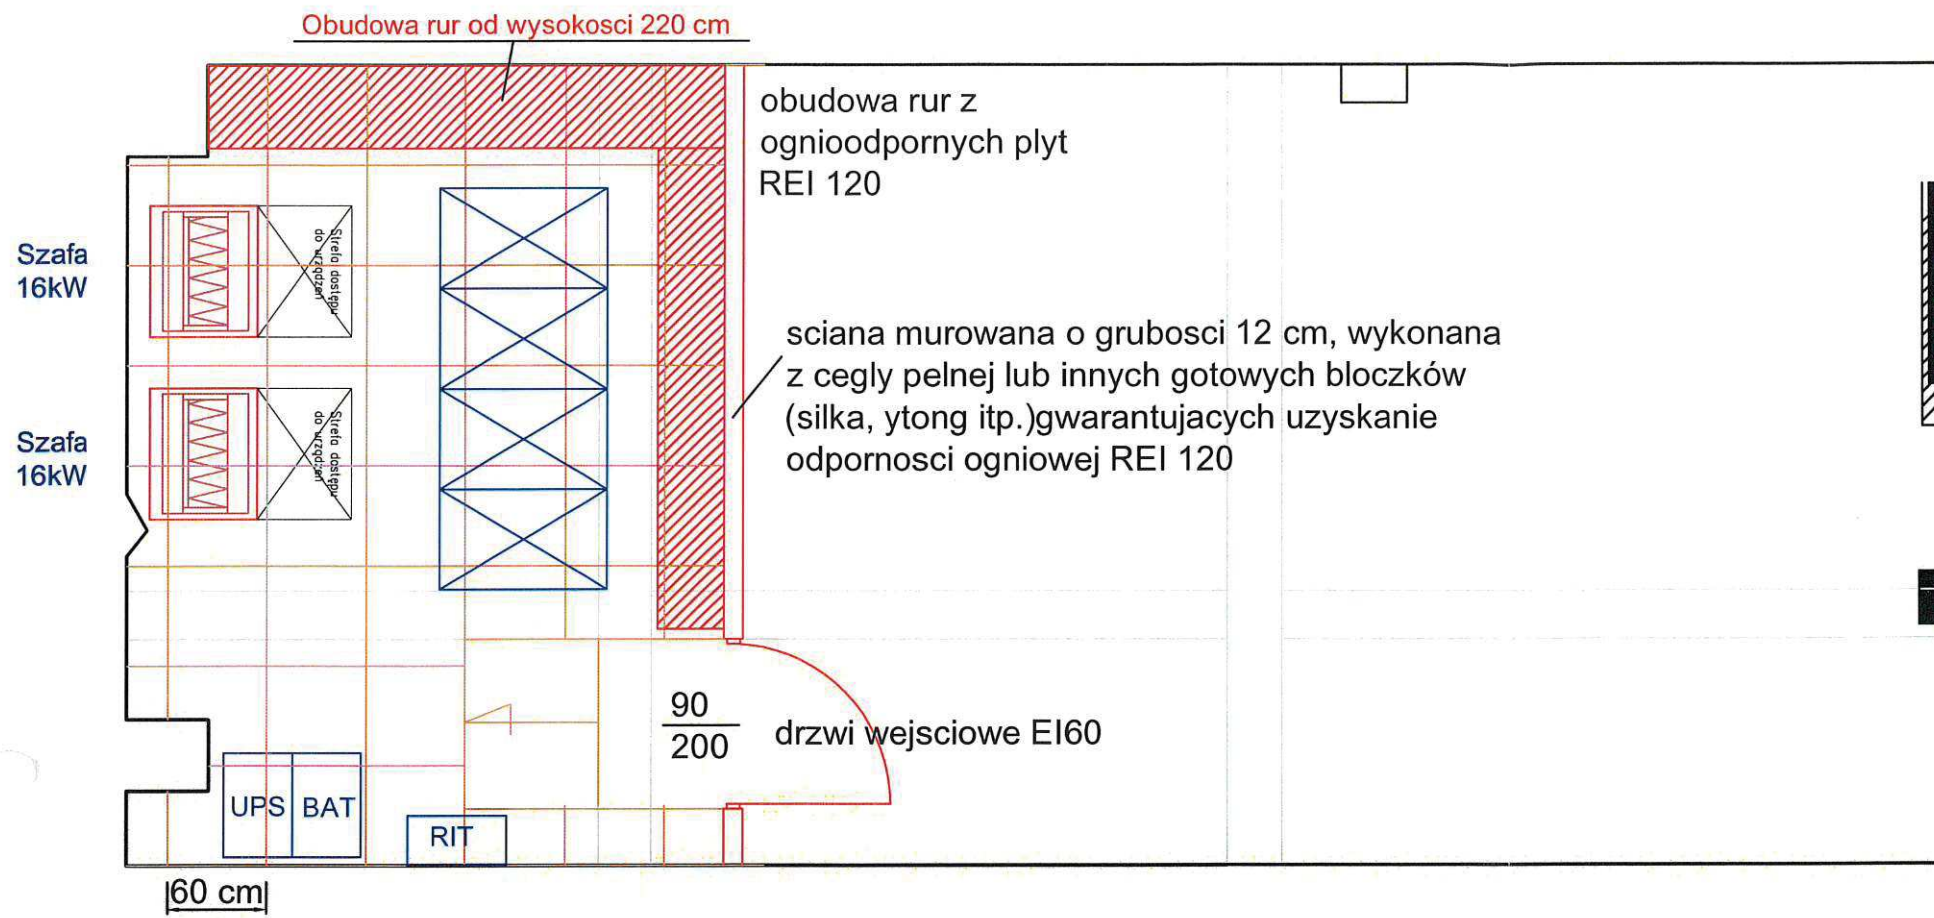

RZUT Z GÓRY

Zaopiniowano pod względem zgodności z przepisami bezpieczeństwa i higieny pracy oraz wymaganiami ergonomii:

1) bez zastrzeżeń


2) z zastrzeżeniami wymienionymi w załączonej opinii

303/14


inż. Andrzej Magdziarz

30.03.14


ul. Chmielna 85 / 87  
00-805 Warszawa

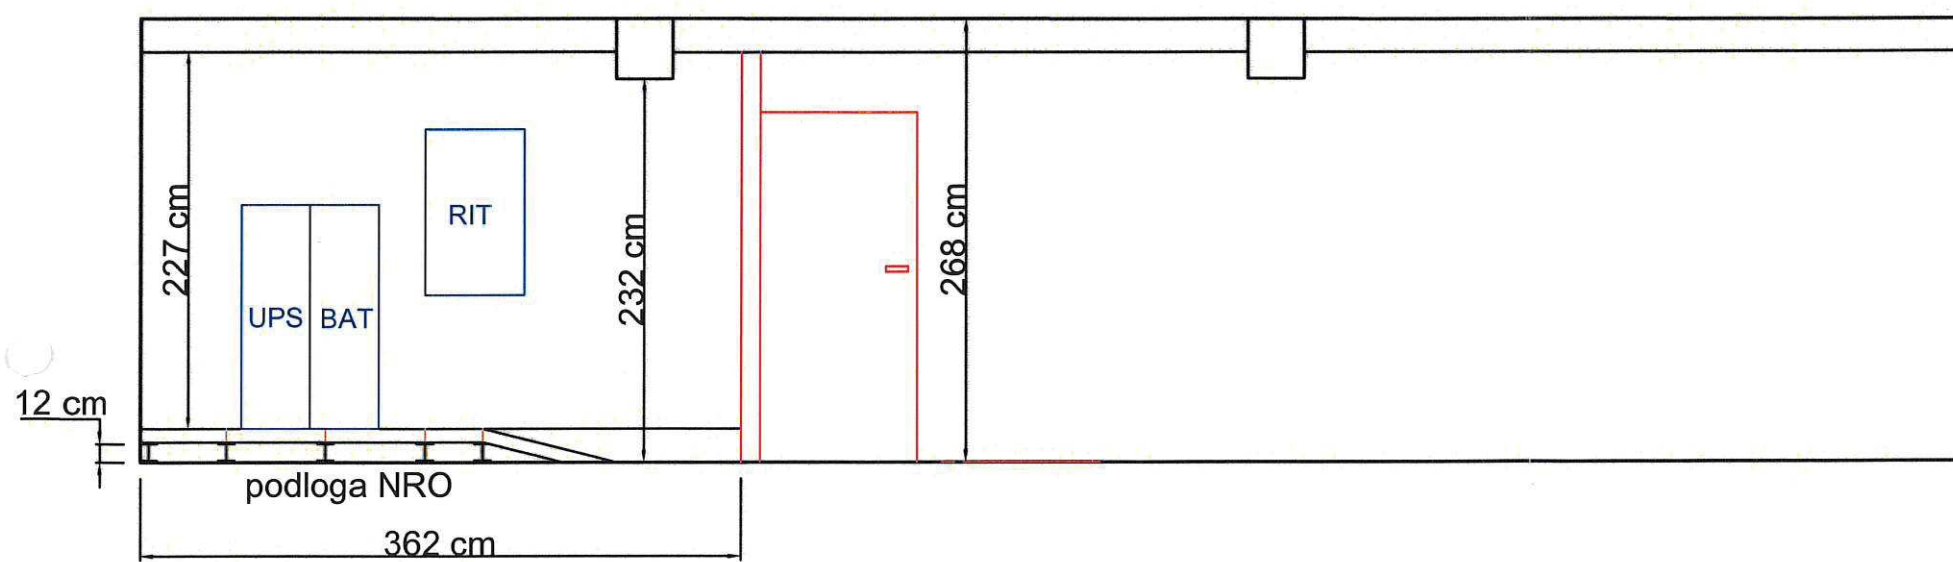

RZUT  
PIONOWY

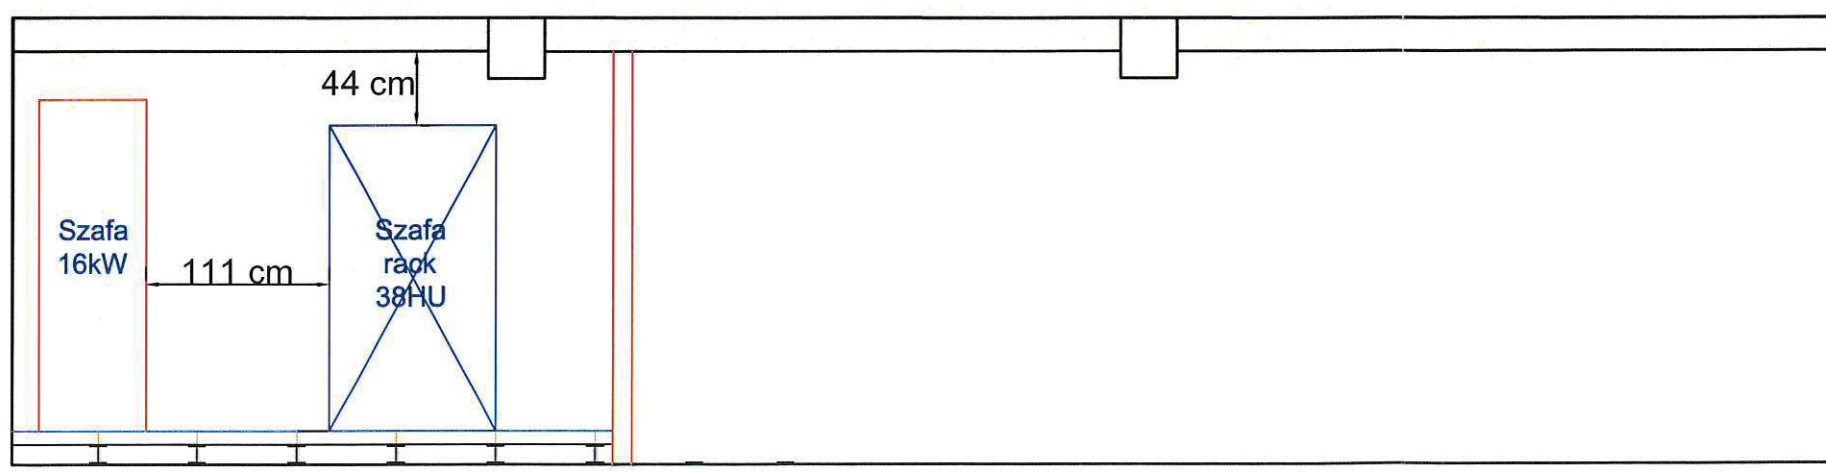

RZUT  
PIONOWY

		GENERALNY WYKONAWCA: Nextira One Polska Sp. z o.o. ul. Chmielna 85 / 87 00-805 Warszawa	
INWESTOR: Stalexport Autostrada Malopolska S.A. ul. Piaskowa 20 41-404 Mysłowice			
ADRES INWESTYCJI: Kraków Balice			
TEMAT : PROJEKT TECHNICZNY Serwerownia			
FAZA	PROJEKT WYKONAWCZY	NR PROJEKTU:	
BRANZA	ARCHITEKTURA		
TYTUL	Prace ogólnobudowlane - rzut serwerowni	DATA: 2011R. SKALA: 1:50	NR RYSUNKU: A-1
OPRACOWAŁA	AUTORZY	NR PRAWNIEN	PODPIS
	Elzbieta Szczypior		
PROJEKTOWAŁ	mgr inż. arch. Piotr Marcin Zajac	MA/054/05	
SPRAWDZIŁ	mgr inż. arch. Blazej Piotr Malczynski	MA/082/08	