


## MOCOWANIE ATTYKI

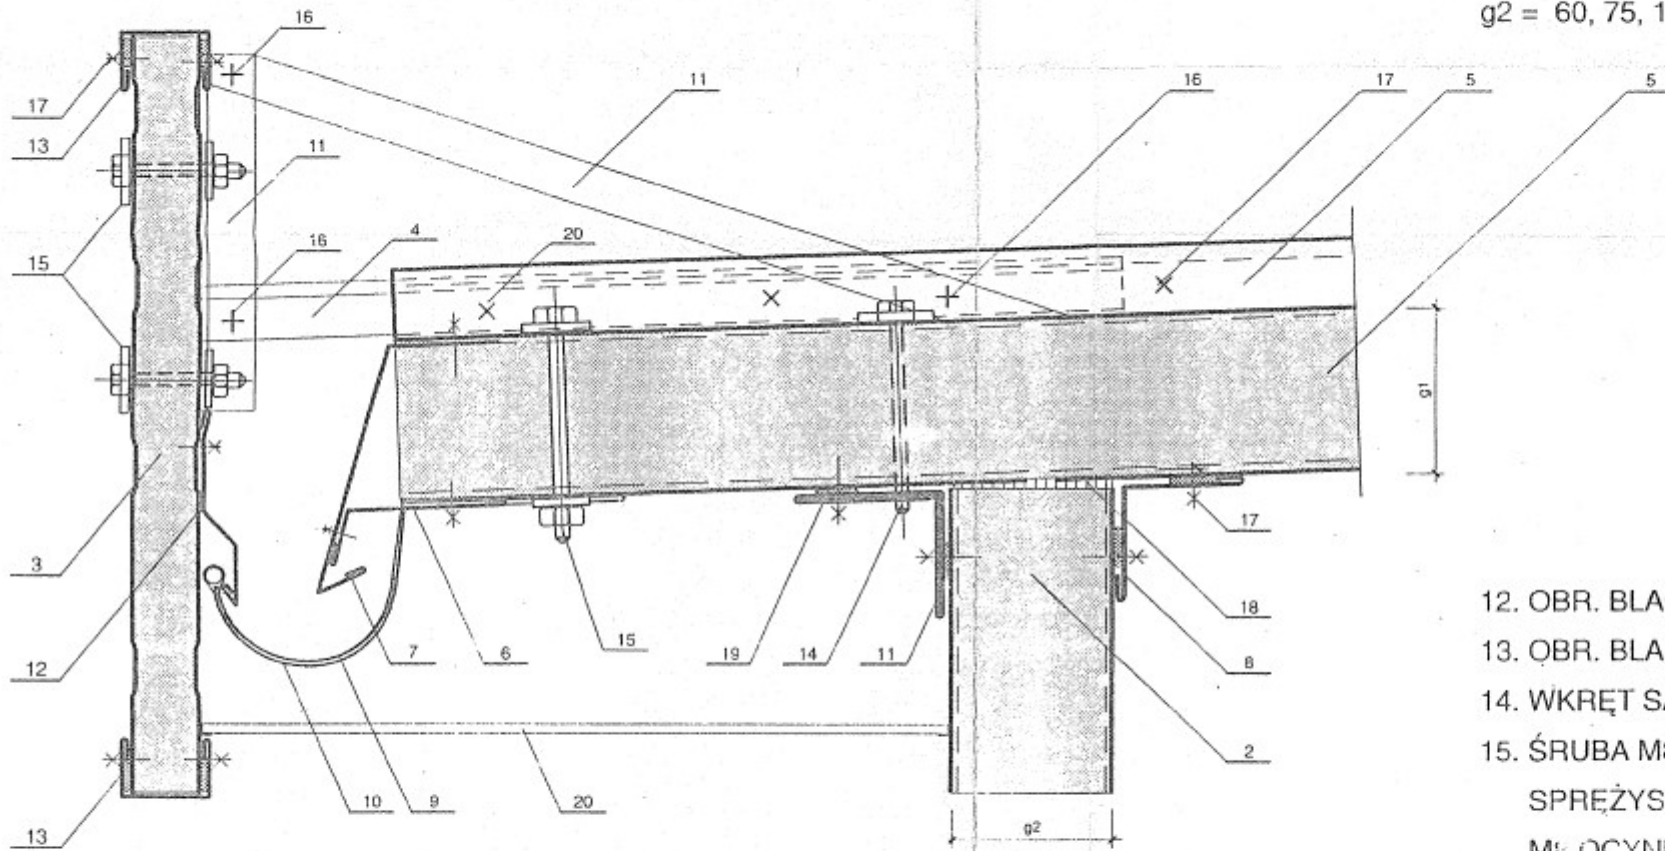

g1 = 60, 75, 100, 150, 200 mm.

g2 = 60, 75, 100, 150, 200, 250 mm.

1. PŁYTA DACHOWA.
2. PŁYTA ŚCIENNA.
3. PŁYTA ŚCIENNA GR. 60 mm.
4. OBR. ZIMNOGIĘTA OCYNK A-142.
5. OBR. BLACHARSKA A-133 LUB A-145.
6. OBR. BLACHARSKA A-113.

7. OBR. BLACHARSKA A-123.
8. OBR. BLACHARSKA A-112.
9. RYNNA Z PCV.
10. RYNNIAK.
11. KĄTOWNIK ZIMNOGIĘTY OCYNK. 50/50/5

12. OBR. BLACHARSKA A-122.
13. OBR. BLACHARSKA A-141/60.
14. WKRĘT SAMOWIERCĄCY.
15. ŚRUBA M8x80 Z PODKŁADKĄ SPREŻYSTĄ I NAKRĘTKĄ M8 OCYNK.
16. ŚRUBA M8 DO ŁĄCZENIA PROFILI ZIMNOGIĘTYCH.
17. NIŁ JEDNOSTRONNY.
18. PIANKA POLIURETANOWA.
19. KIT SILIKONOWY.
20. PODBITKA Z TWORZYWA SZT.