ZAŁĄCZNIK NR 3

do Zapytania ofertowego (L.dz. 3355/2018) z dnia 20 kwietnia 2018 roku.

SCHEMAT OKABLOWANIA DYSTRYBUCJI ENERGII ELEKTRYCZNEJ -BUDYNKÓW I ODBIORÓW NA PPO i OUA BRZĘCZKOWICE

-zalecenia projektowe do zrealizowania

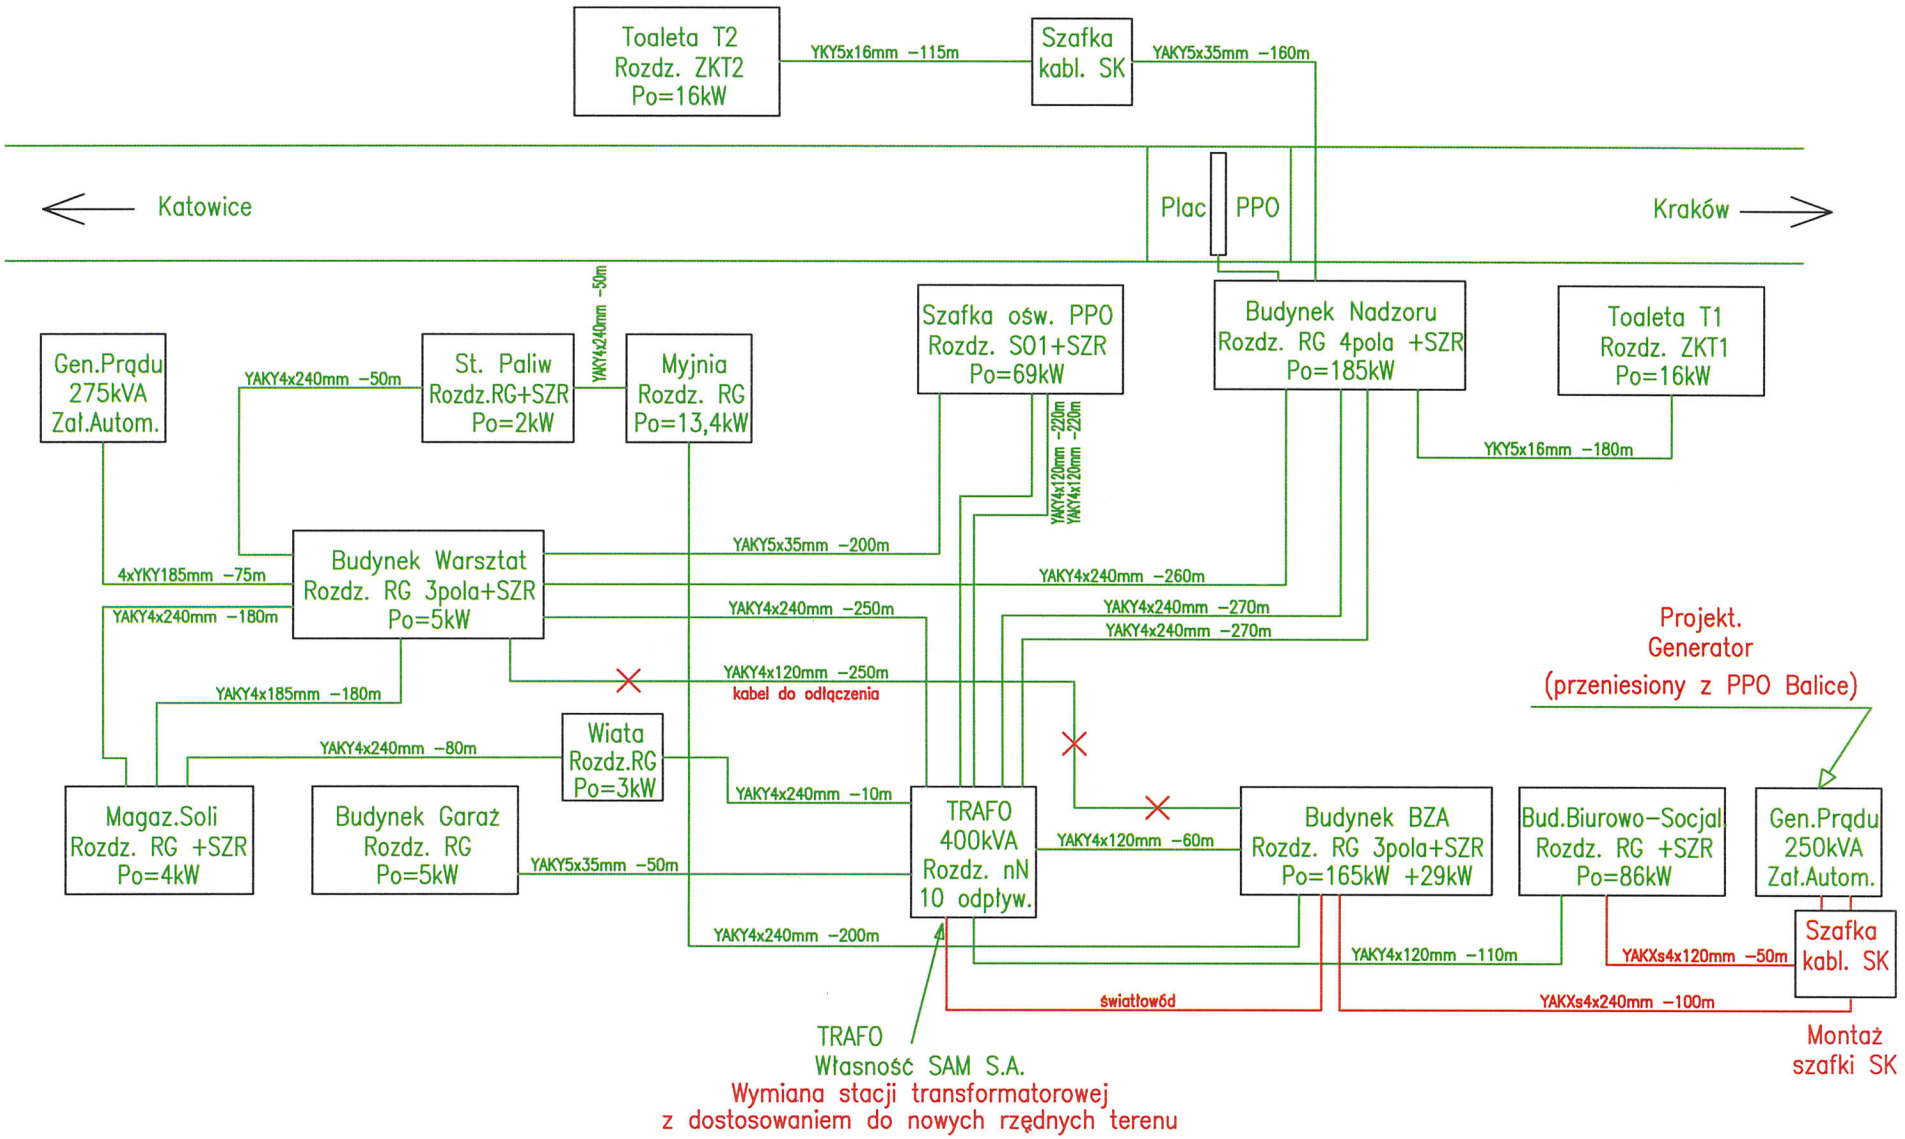

Zamawiający: Stalexport Autostrada Małopolska SA, ul. Piaskowa 20, 41-404 Mysłowice	Wykonawca opracowania: ElektroTechnika inż. Mirosław Opocki, ul. Lubelska 24/27, 31-476 Kraków, e-mail: opocki@op.pl	Funkcja: Projektant	Imię i nazwisko	Specjalność	Nr uprawnień / Podpis / Data
Tytuł opracowania: Kierunki rozwoju i modernizacji sieci elektroenergetycznej OUA i PPO w Brzęczkowicach		Stadium: Analiza	Branża: Elektroenergetyczna	Obiekt: OUA I PPO Brzęczkowice	Nr umowy: 1
		Tytuł rys.: Schemat okablowania dystrybucji energii elektrycznej OUA i PPO Brzęczkowice -modernizacja		arkusz: 2/2	Nr rysunku: E.2