



Odwodnienie liniowe PPO
Brzęczkowice o szer. wew.
korytek = 200 mm

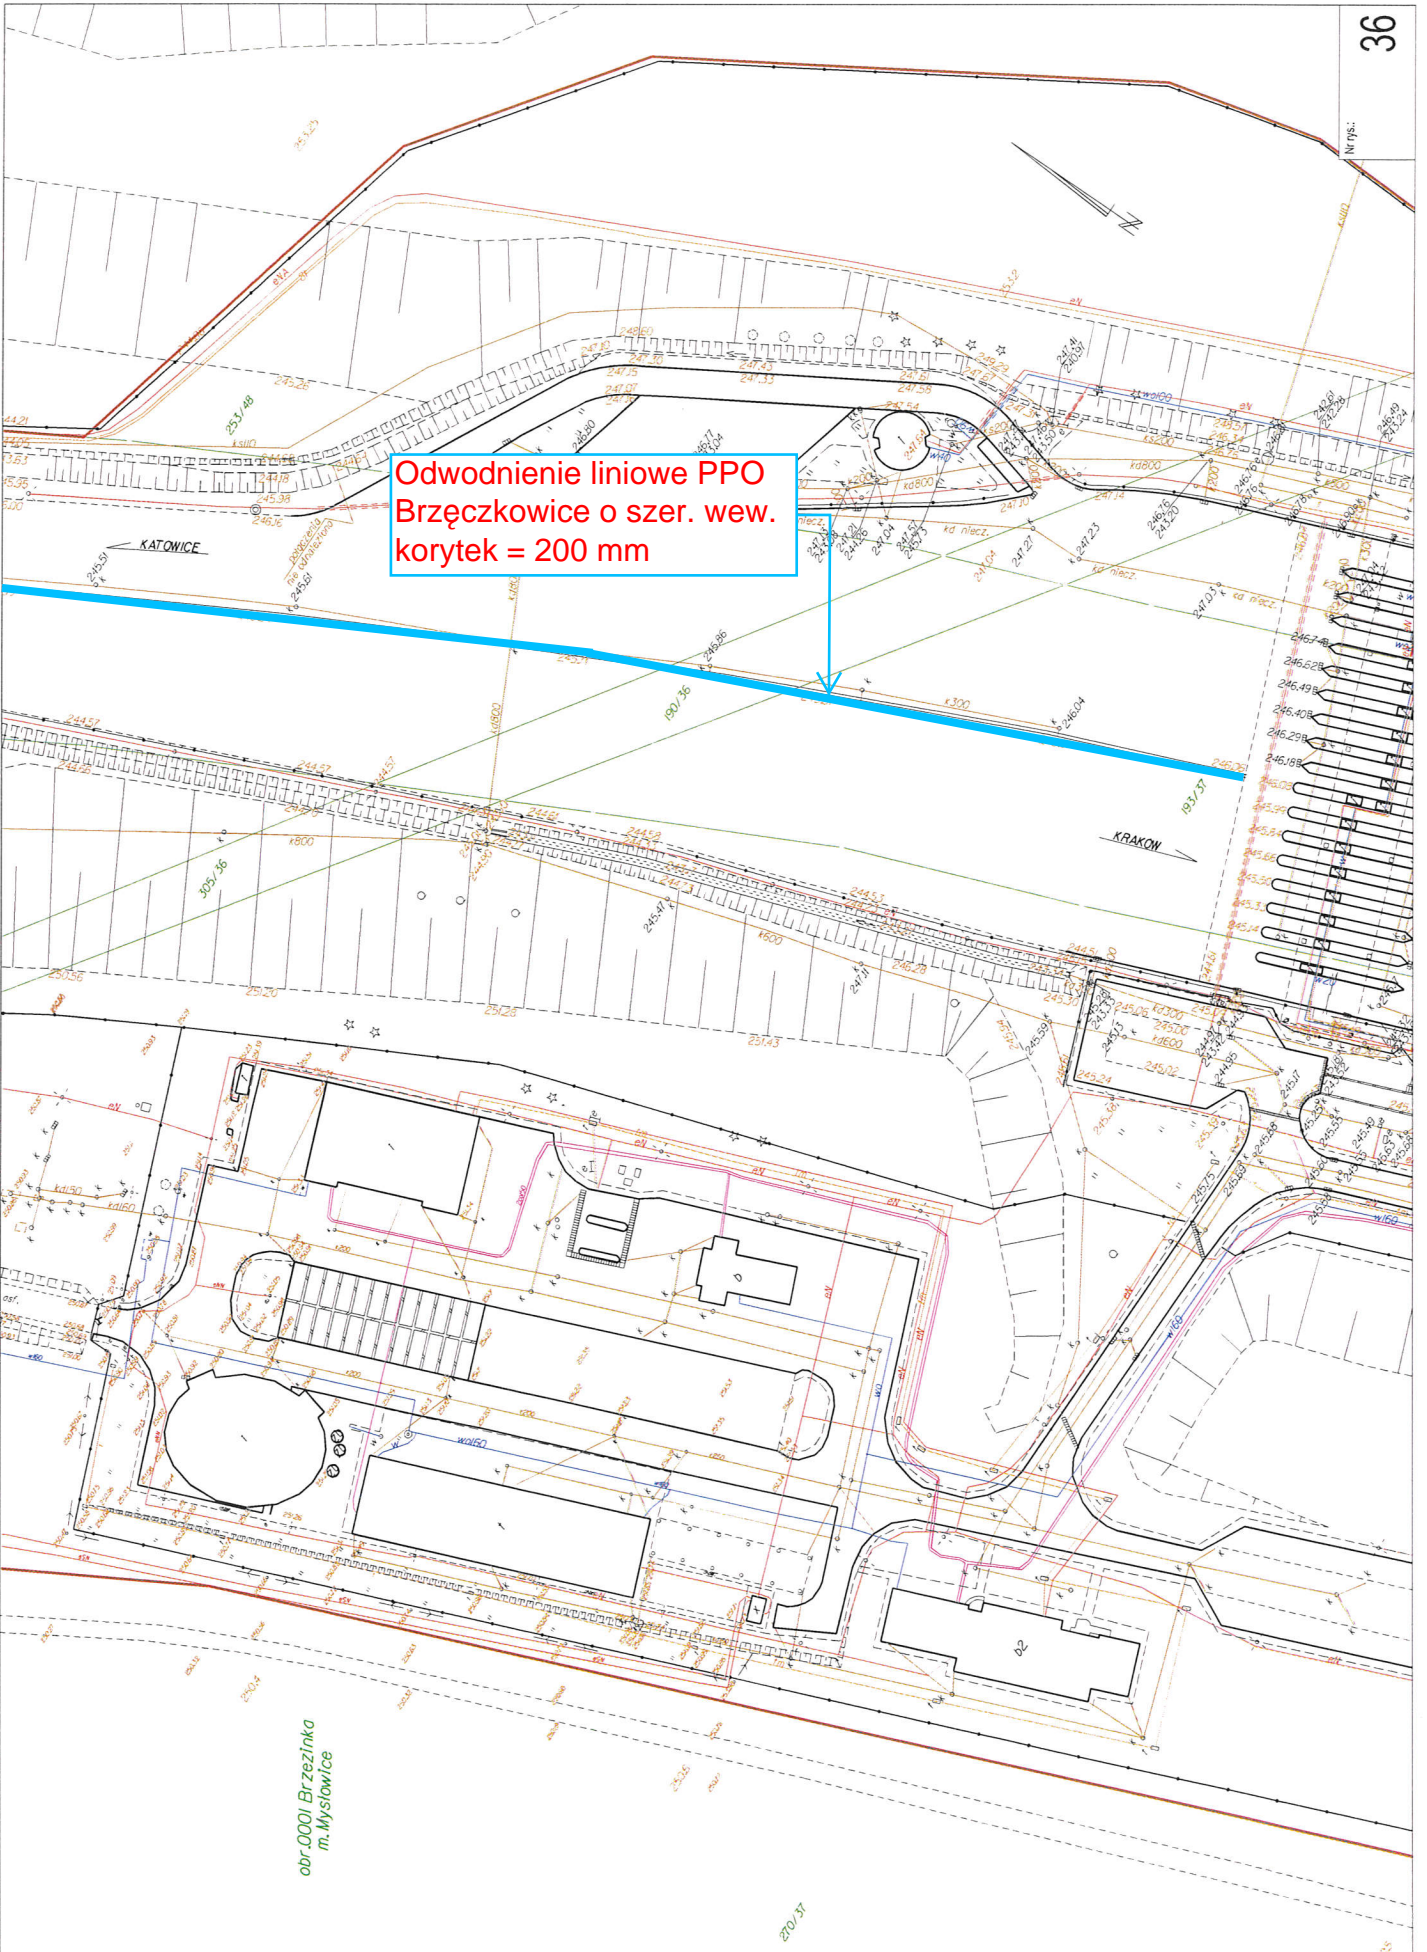


obr. 0001 Brzezinka
m. Myslowice


270/37

Odwodnienie liniowe PPO
Brzęczkowice o szer. wew.
korytek = 200 mm

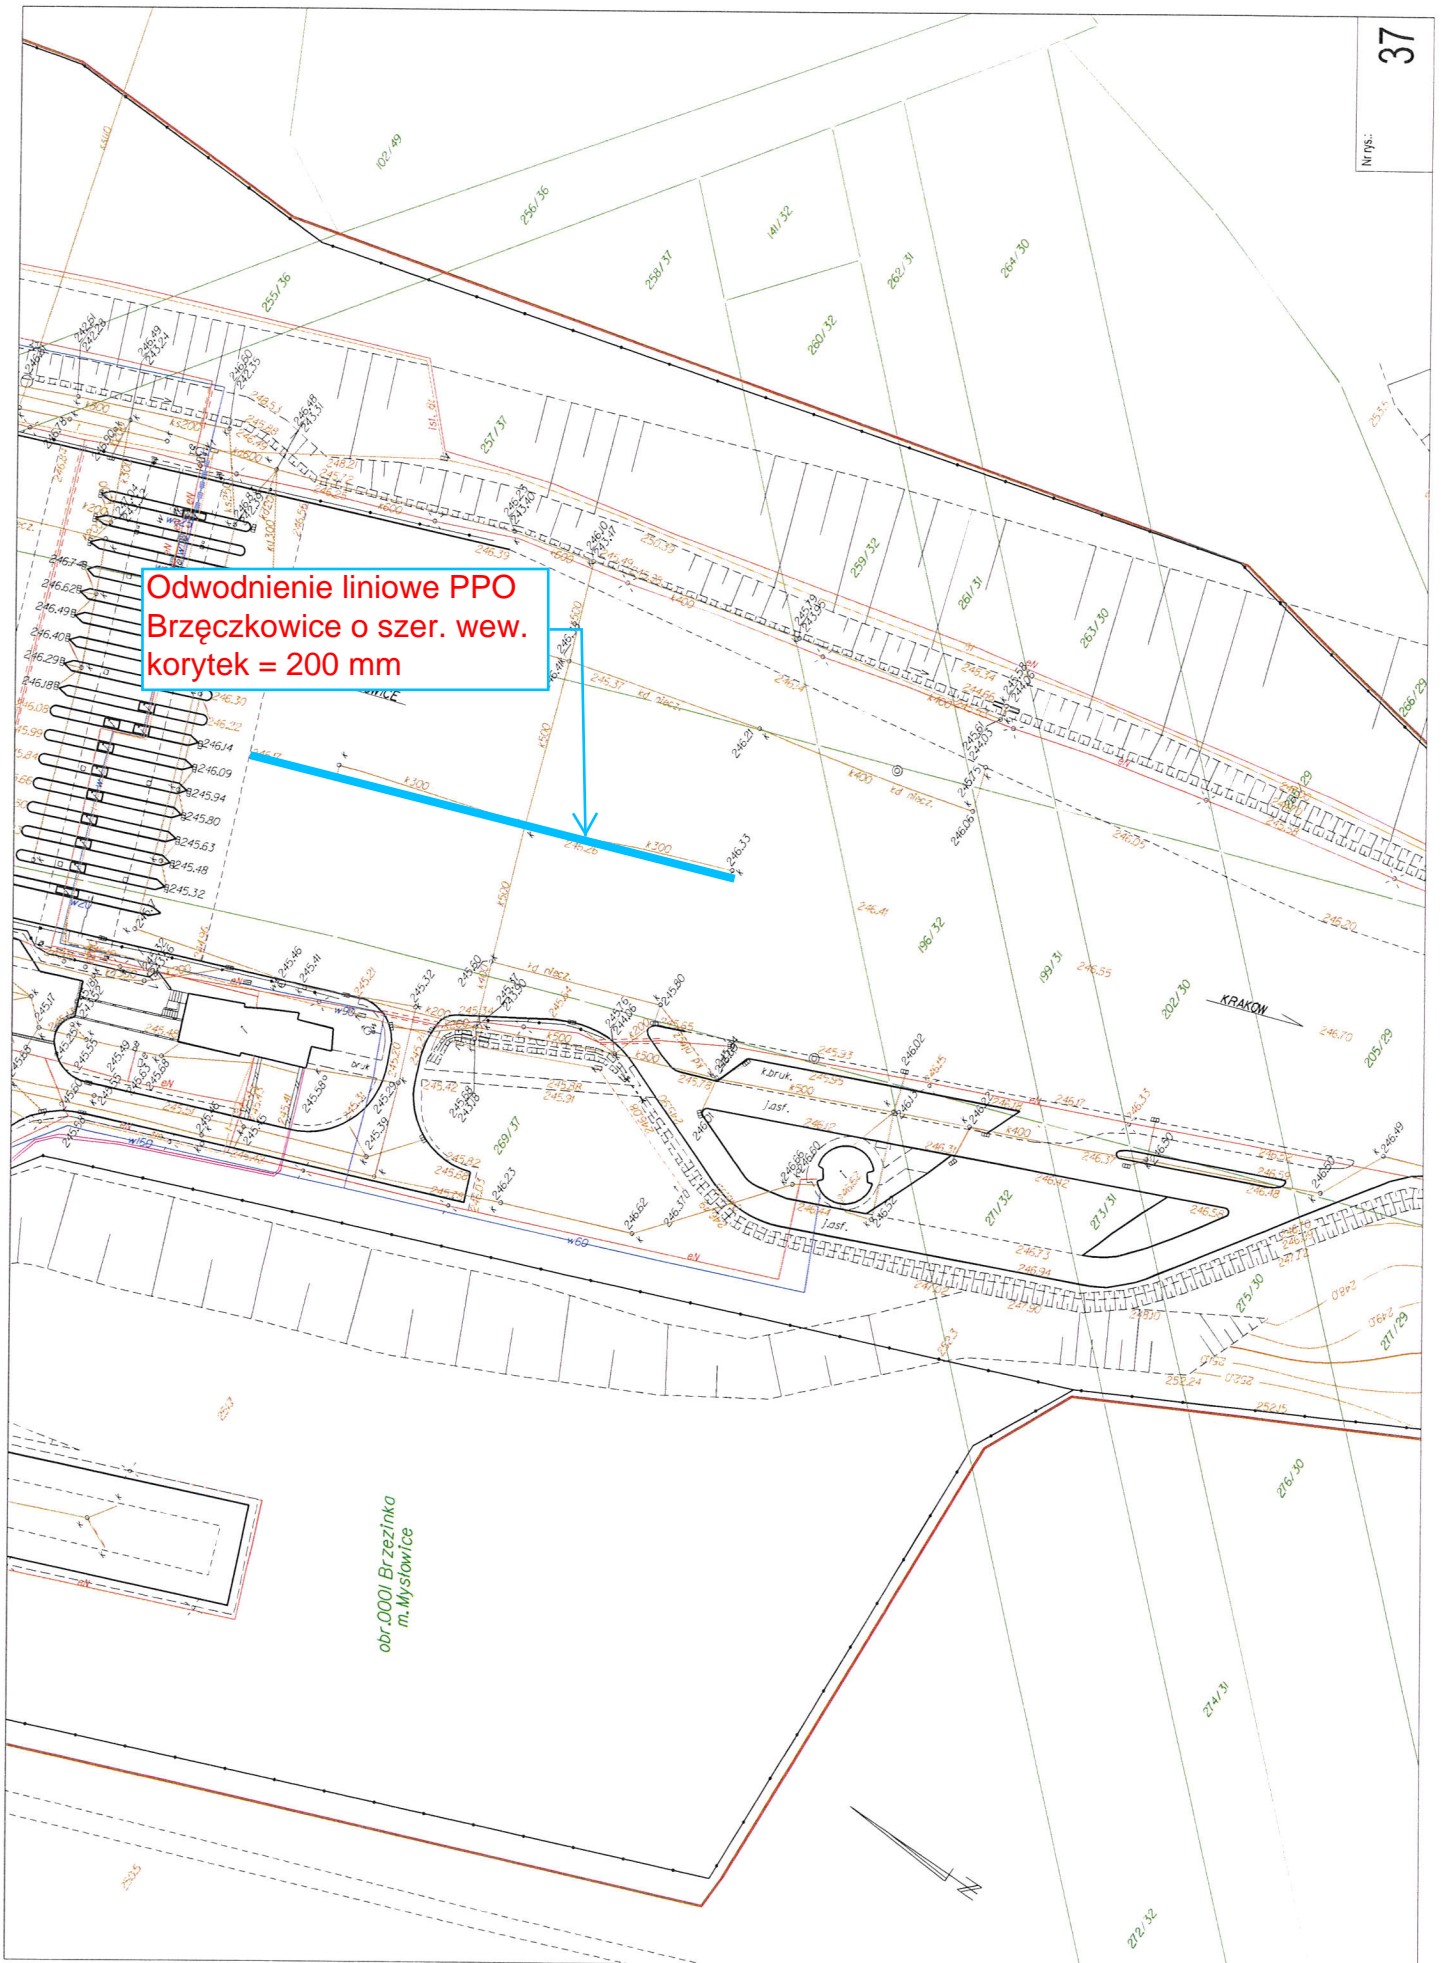

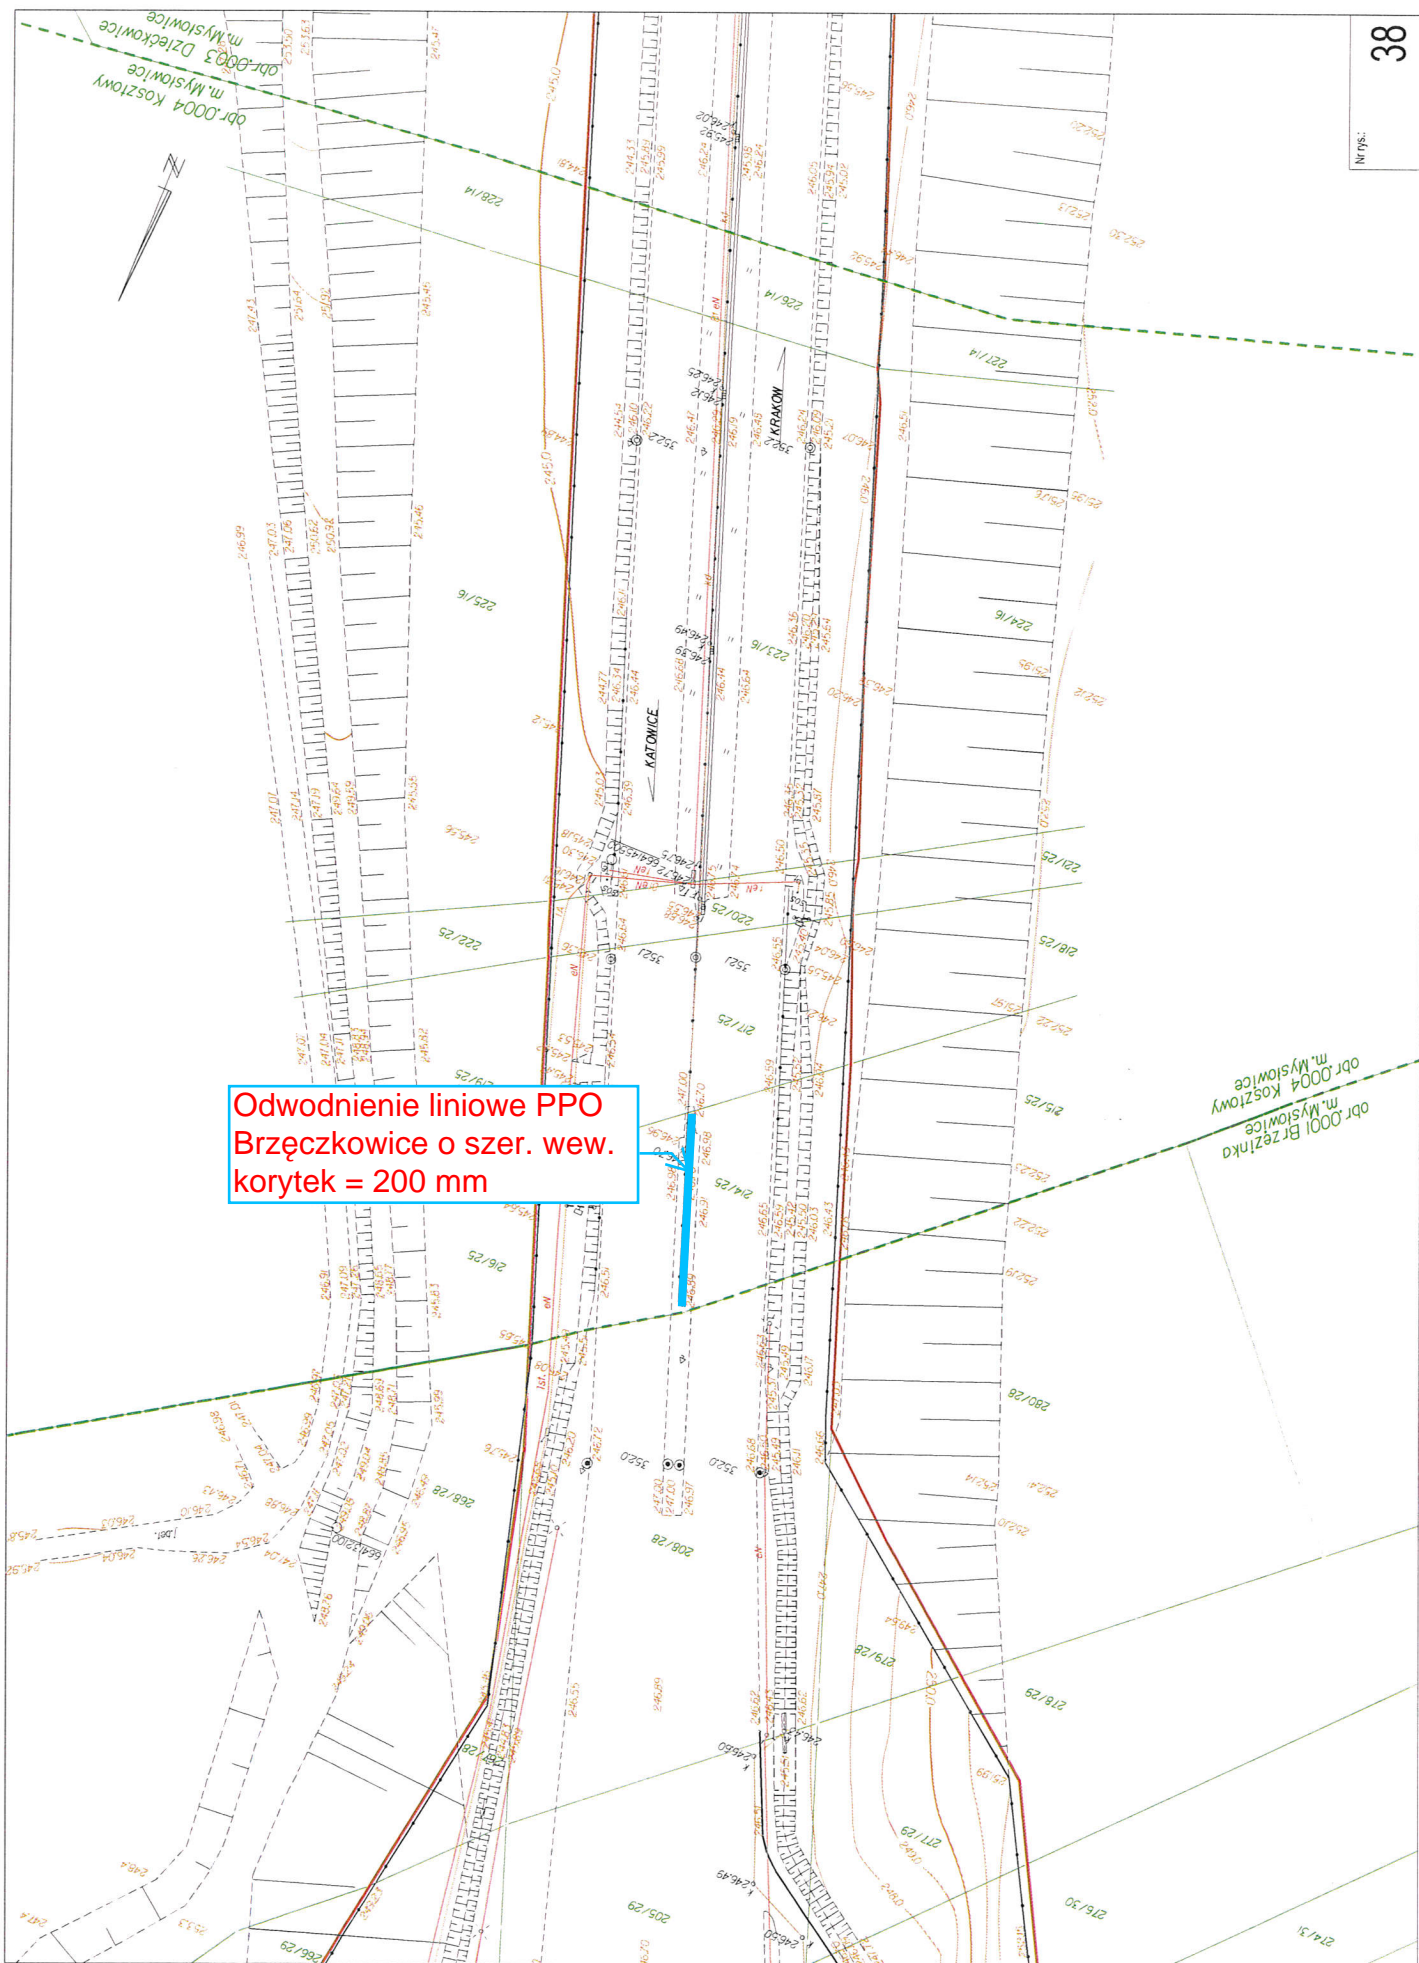


Odwodnienie liniowe PPO
Brzeczkwice o szer. wew.
korytek = 200 mm

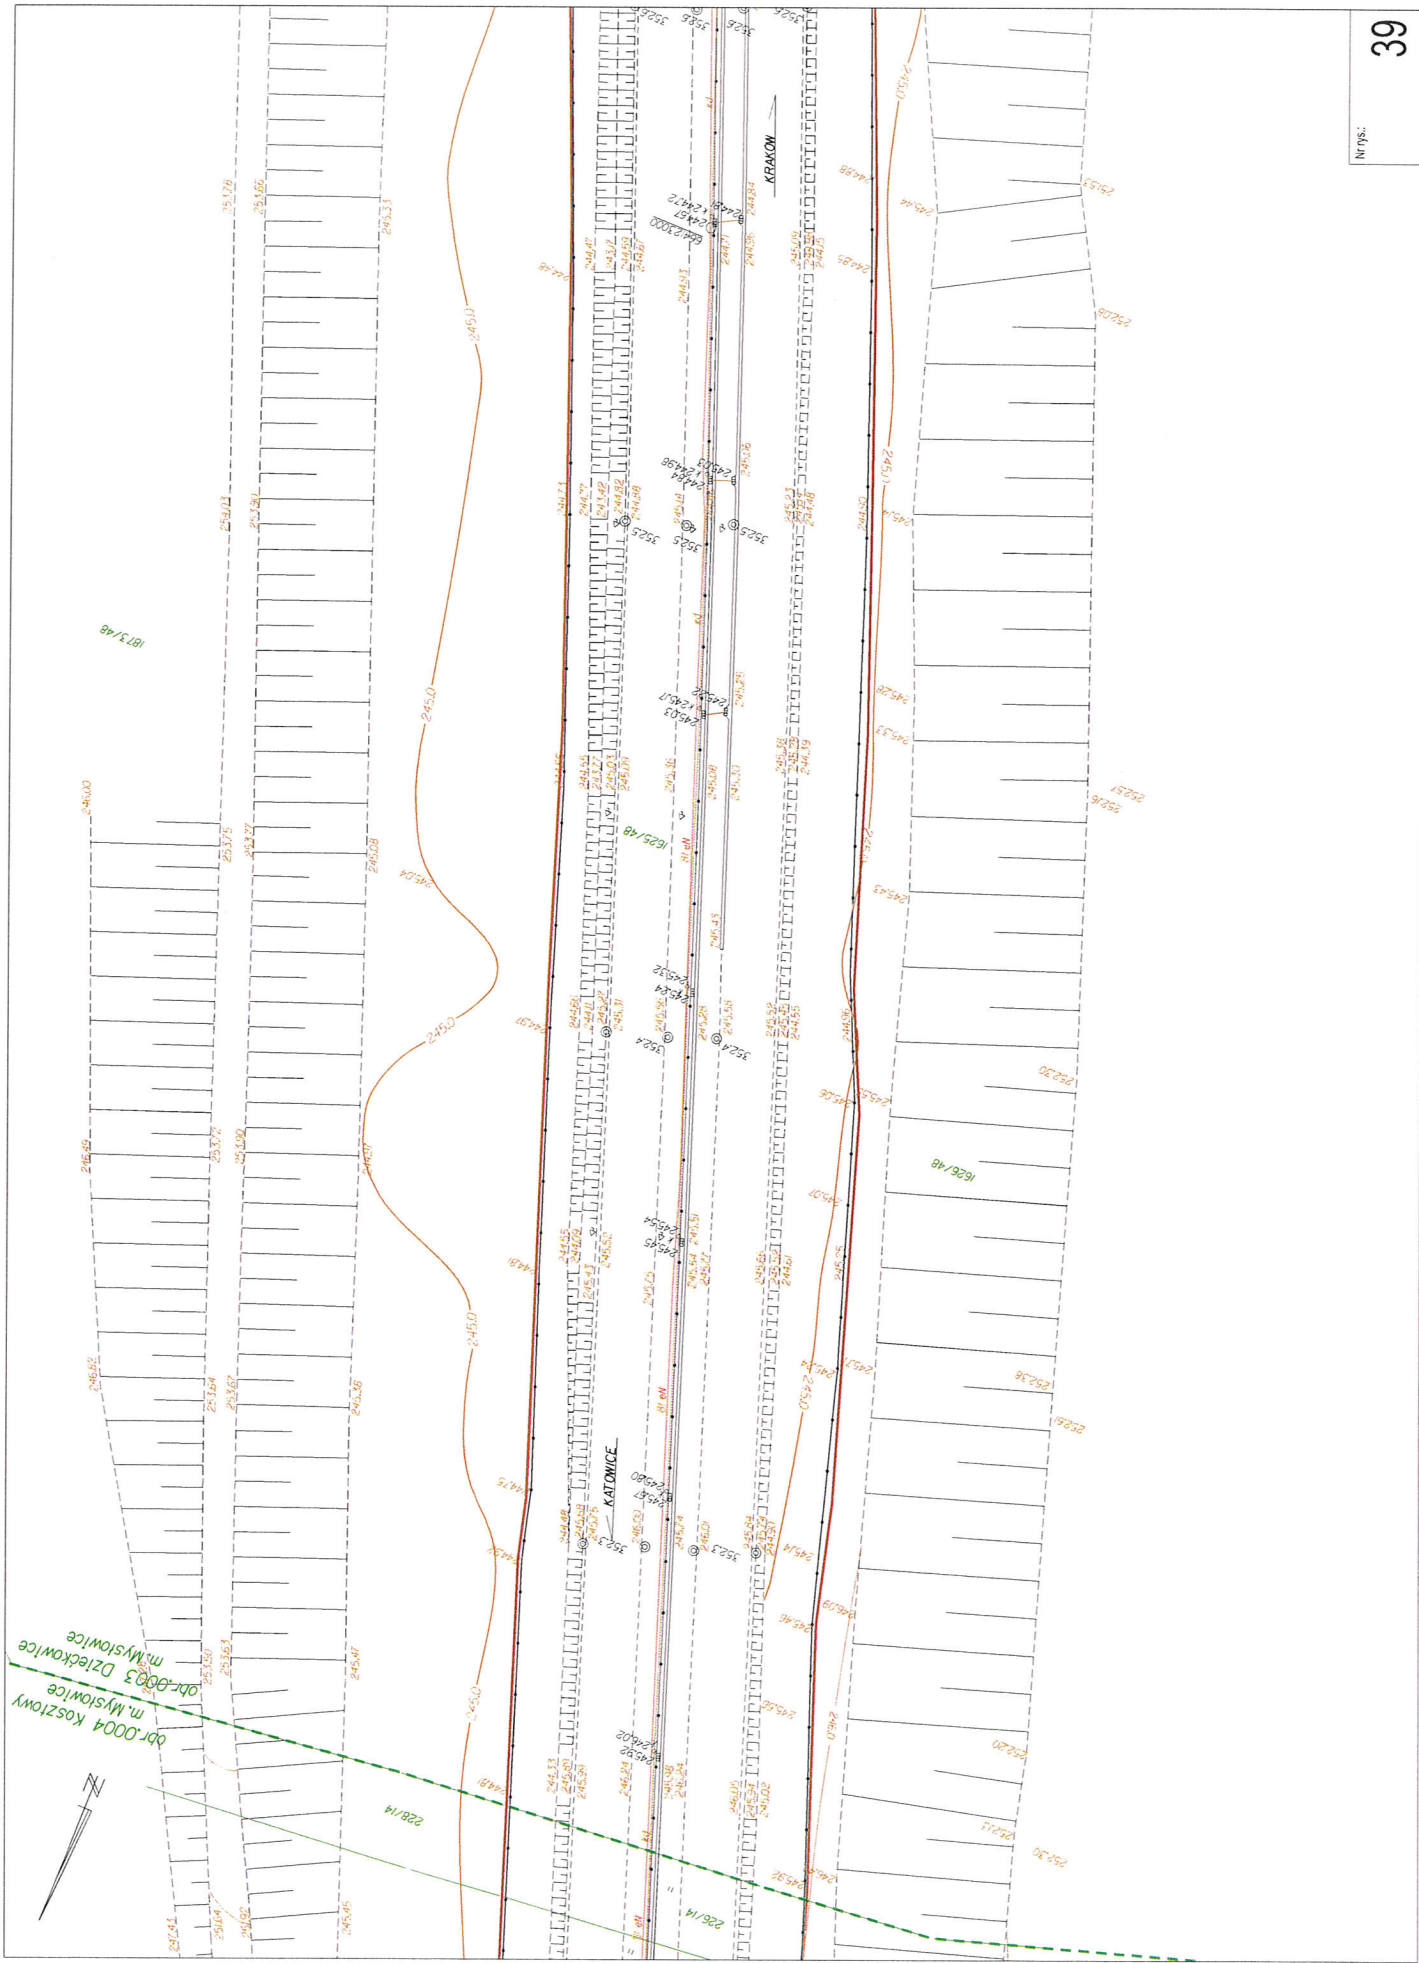

obr.0004 Koszowy
 m. Myslowice
 obr.0003 Dzieckowice
 m. Myslowice




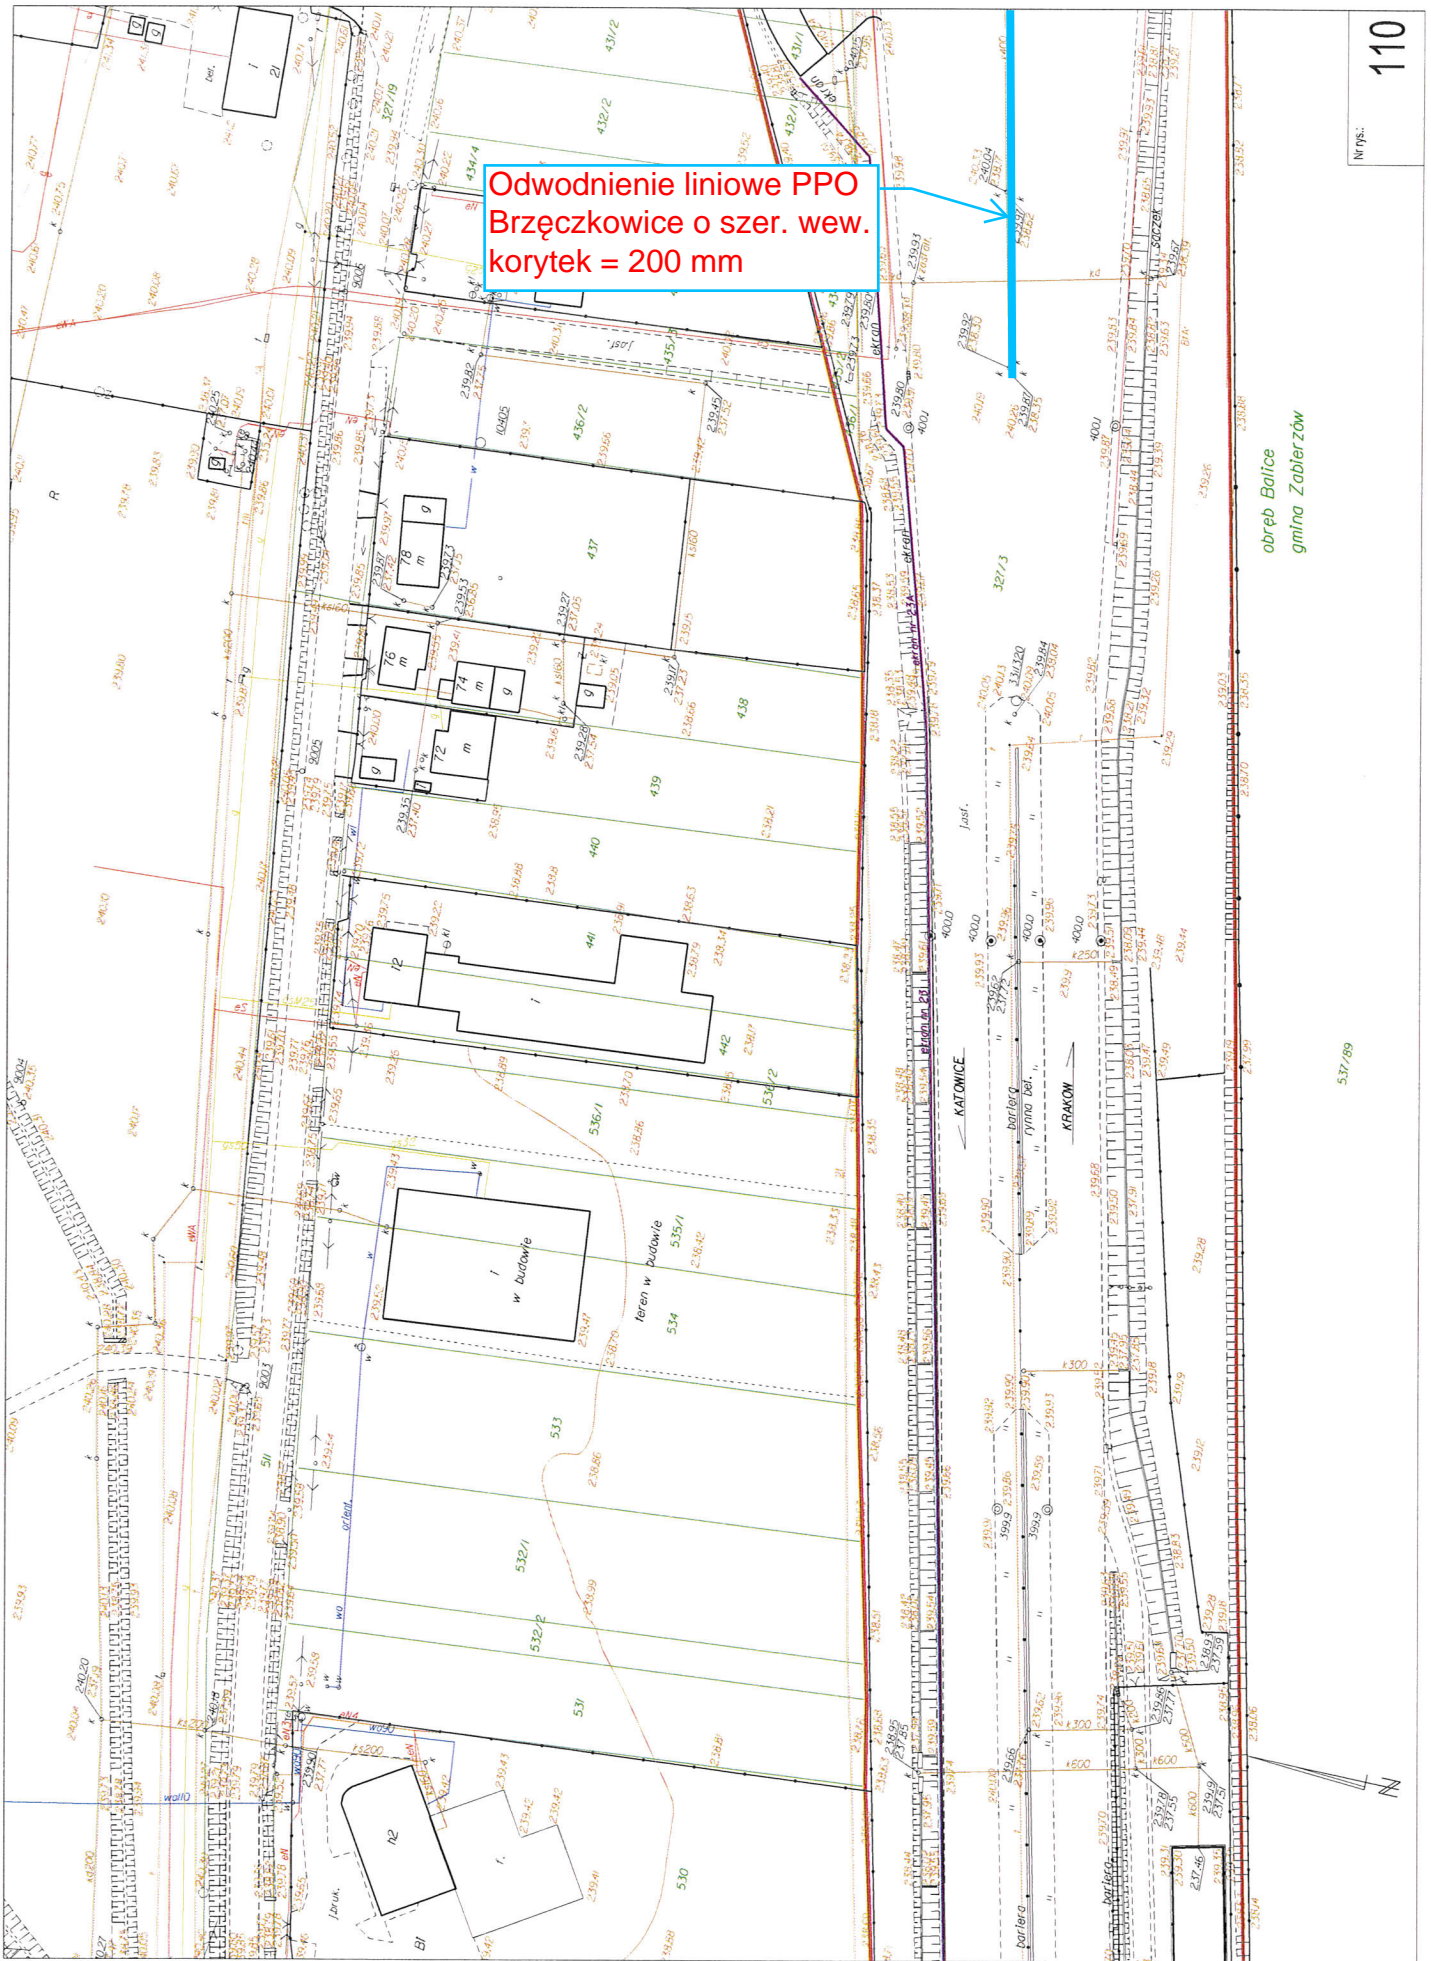

Odwodnienie liniowe PPO
Brzączkowie o szer. wew.
korytek = 200 mm

obwód Balice
gmina Zabierzów

5.37/89

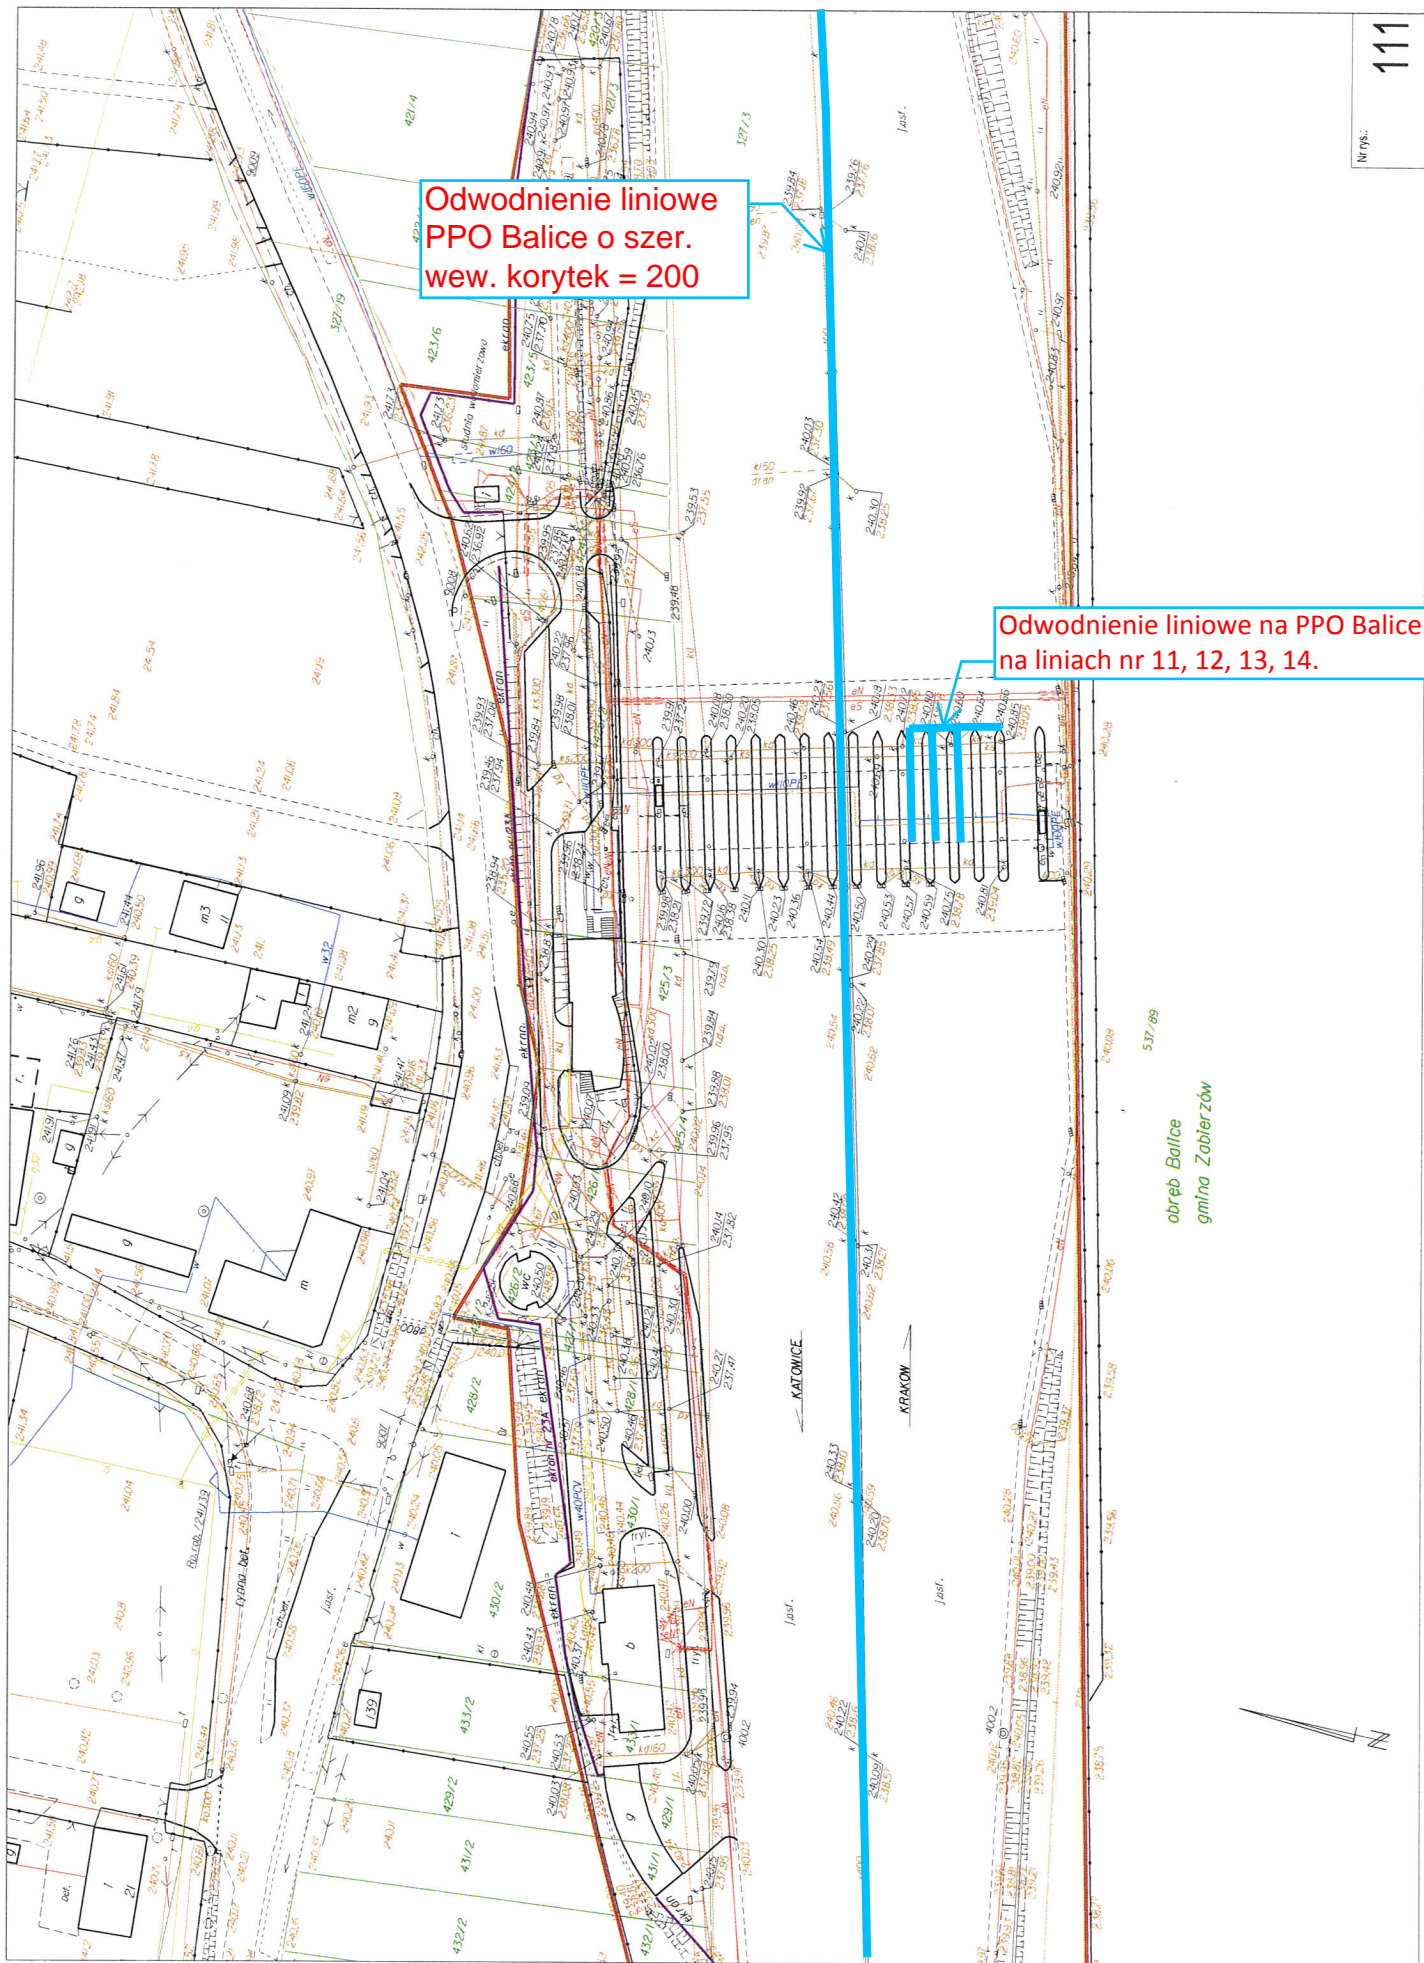

Odwodnienie liniowe
PPO Balice o szer.
wew. korytek = 200

Odwodnienie liniowe na PPO Balice
na liniach nr 11, 12, 13, 14.


537/89

obręb Balice
gmina Zabierzów

KATOWICE


KRAKOW



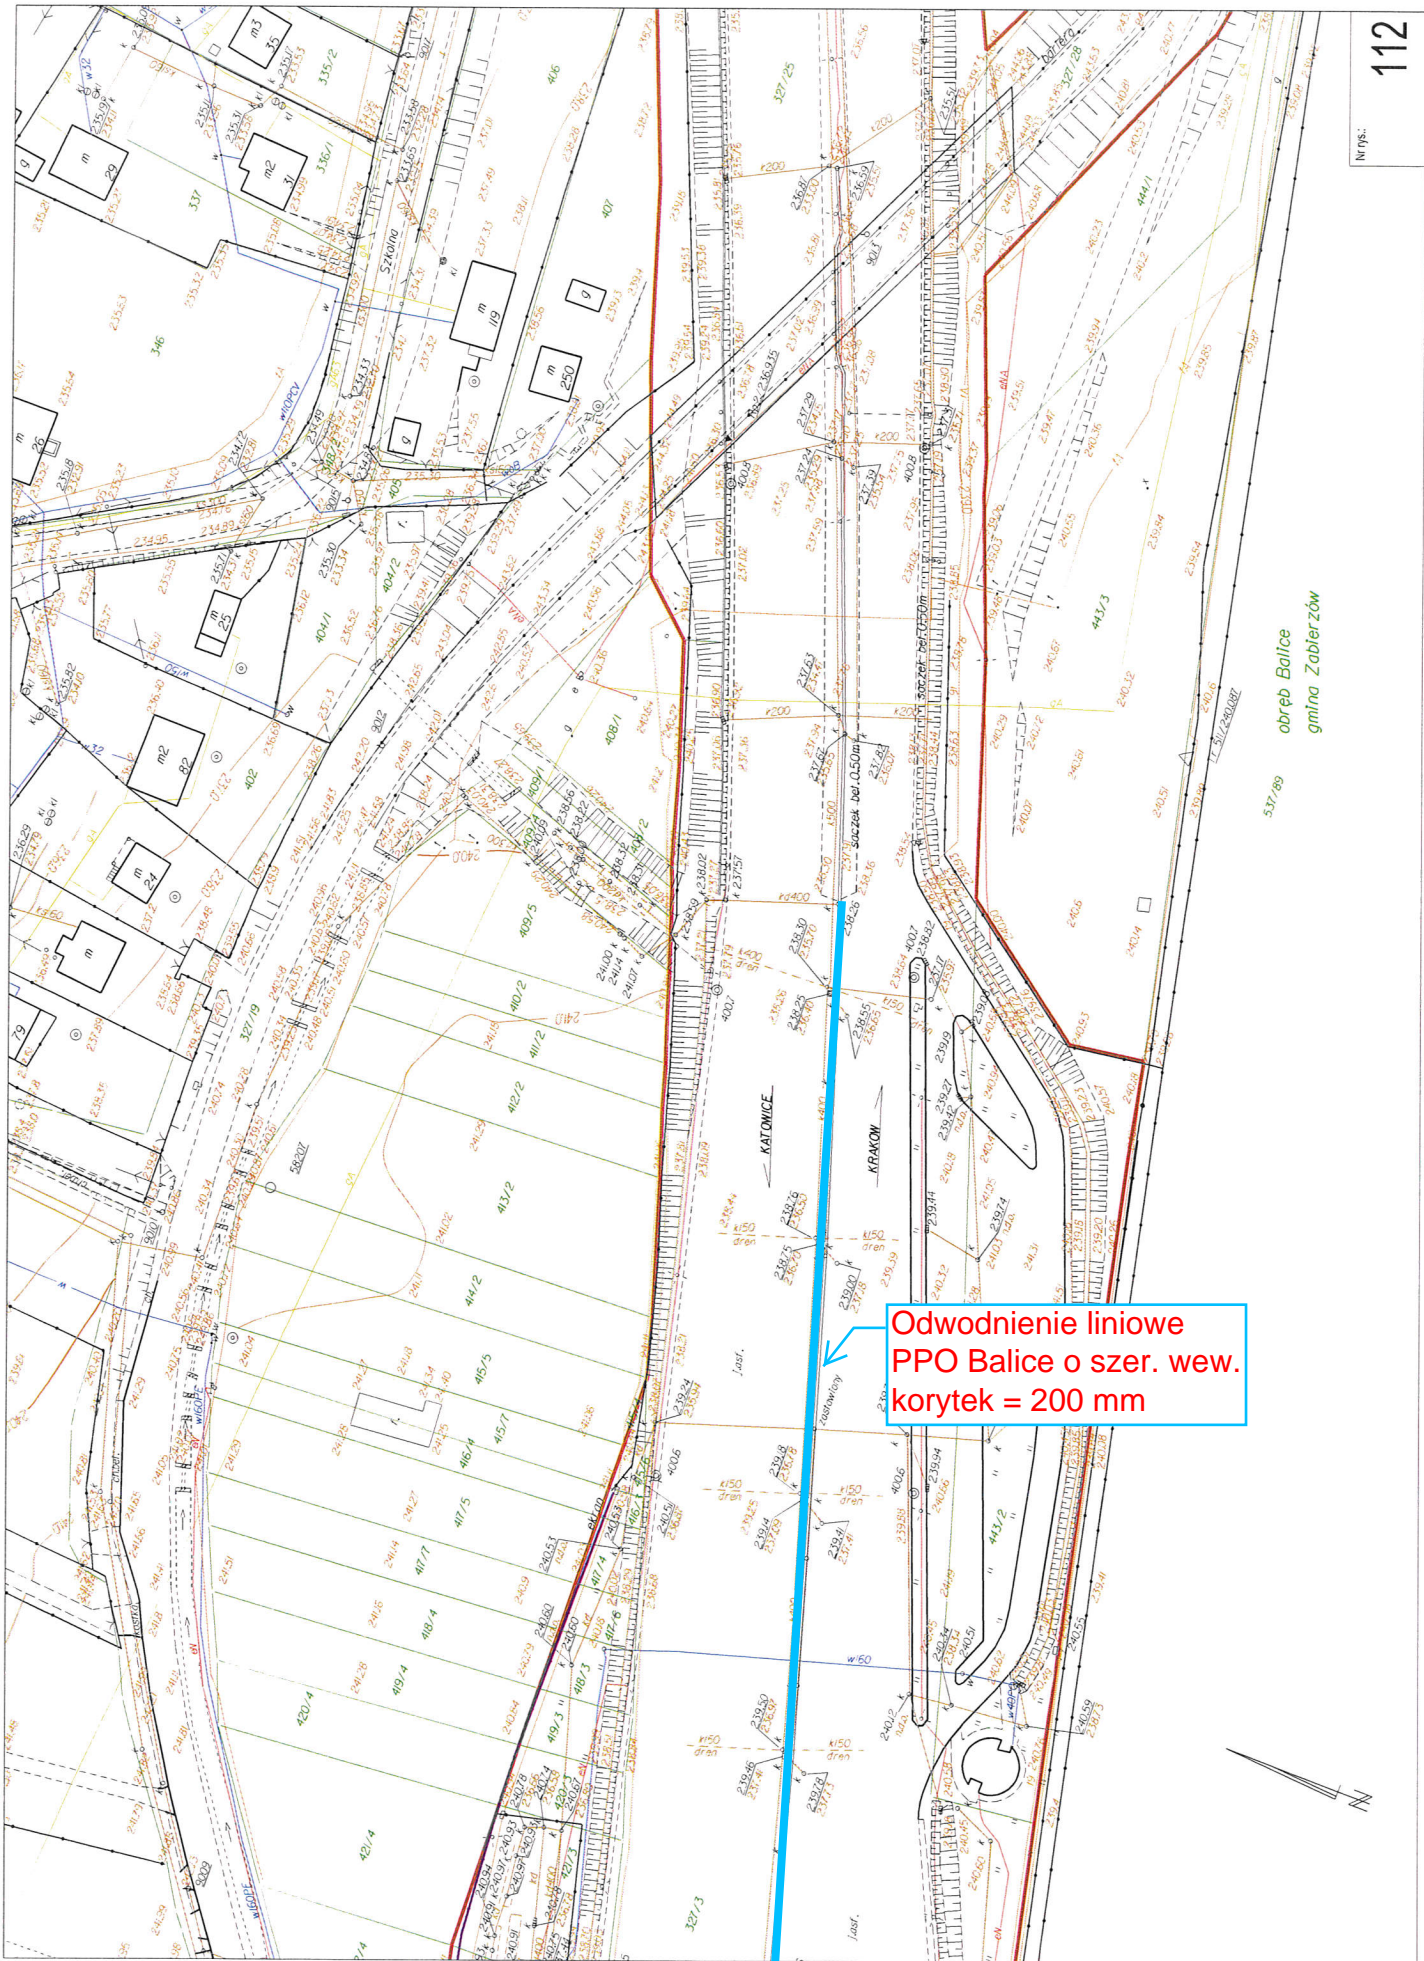

Odwodnienie liniowe
PPO Balice o szer. wew.
korytek = 200 mm

obwód Balice
gmina Zabierzów

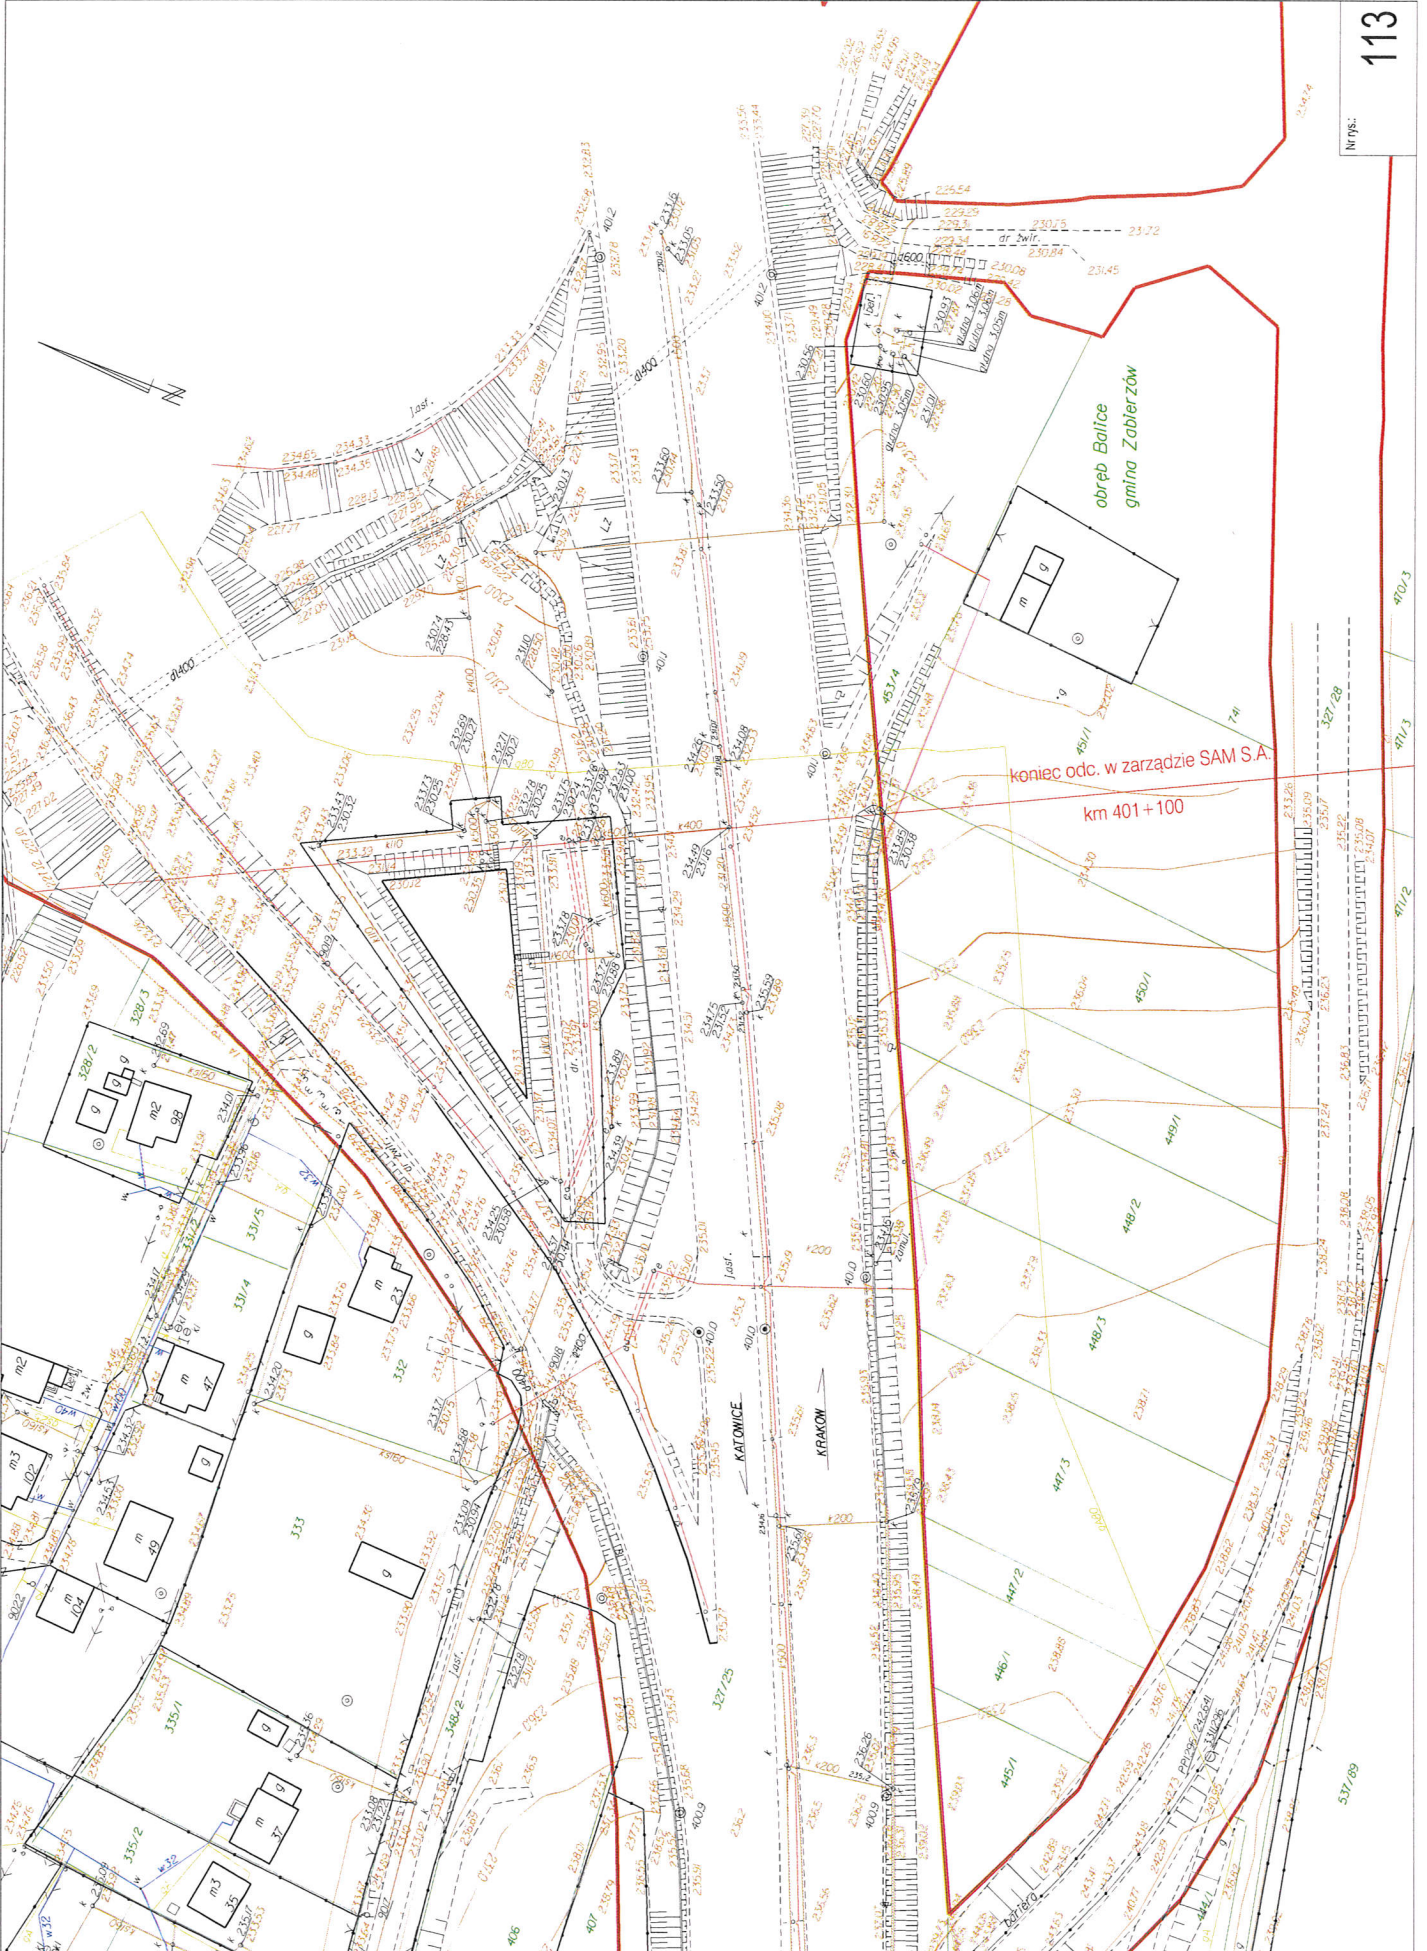

Nr rys.:

113