





ORIENTACJA

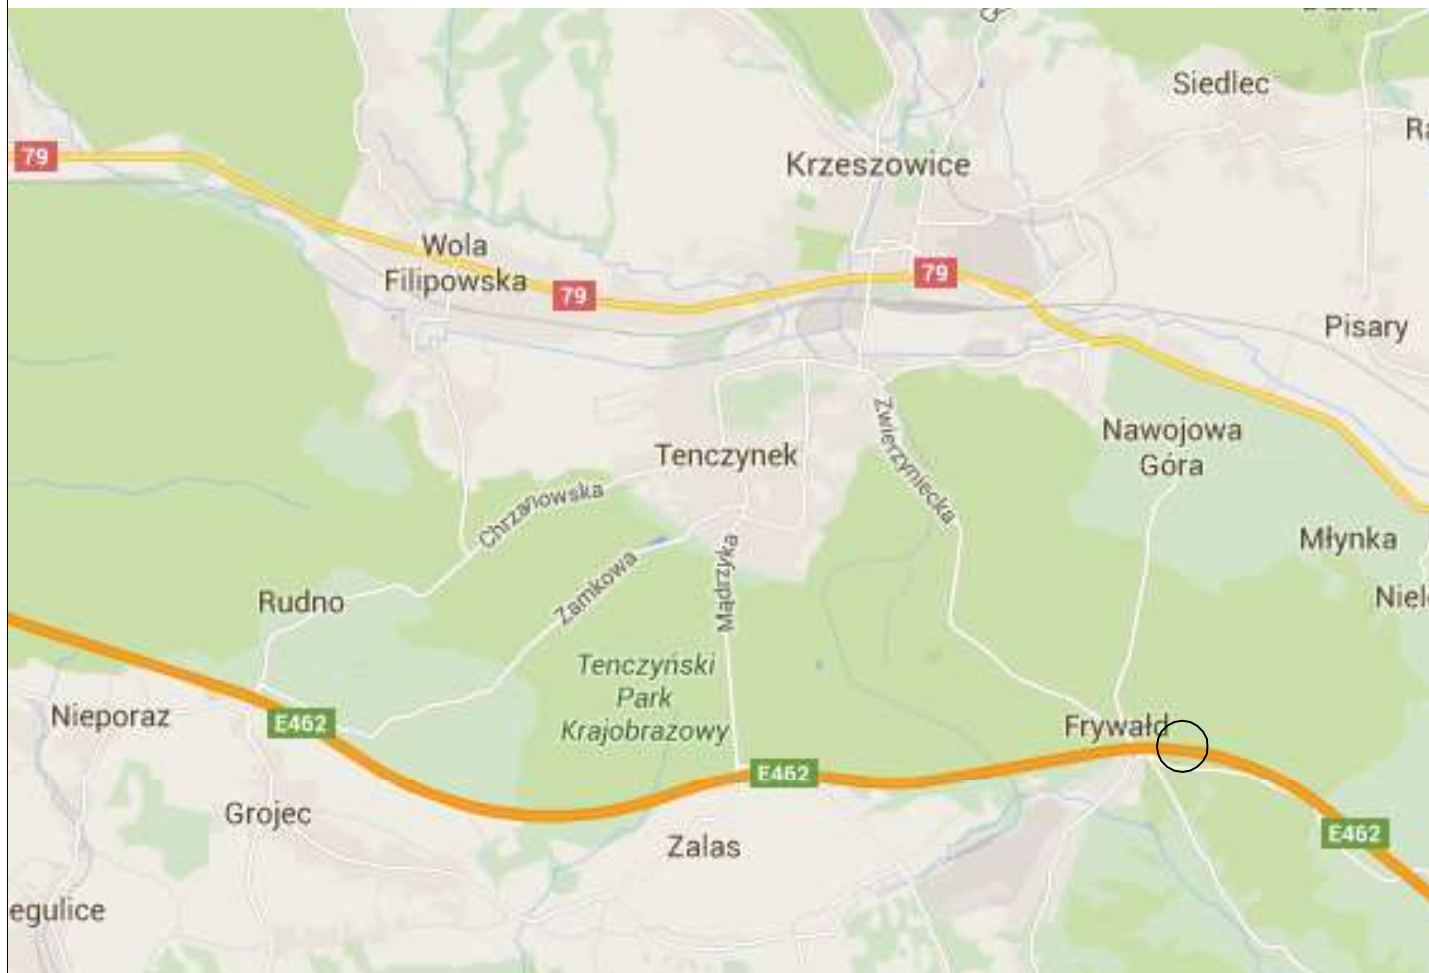

○ Przepust nr ewid. K-0000A4-00029 km 390+657,13

Jednostka projektowa:				
 BIURO INŻYNIERSKIE		Biuro Inżynierskie BIK Łukasz Kobiałka Strumiany 237, 32-002 Węgrzce Wielkie NIP: 683-179-77-77 e-mail: biuro@bik-biuro.pl		
Inwestor:				Nr umowy:
 STALEXPORT AUTOSTRADA MAŁOPOLSKA S.A. ul. Piaskowa 20, 41-404 Mysłowice				-----
Rodzaj projektu:		Branża:		Data:
PROJEKT WYKONAWCZY		MOSTOWA		07.2017
Nazwa opracowania:				
Projekt modernizacji siedemnastu przepustów żelbetonowych rurowych o średnicy 1500 mm każdy, zlokalizowanych w pasie drogowym koncesyjnego odcinka autostrady A4 Katowice – Kraków				
Tytuł rysunku:				Skala:
Przepust nr ewid. K-0000A4-00029 km 390+657,13 - orientacja				----
Funkcja	Tytuł, imię i nazwisko	Specjalność	Nr uprawnień	Podpis
Projektant:	mgr inż. Łukasz Kobiałka	mostowa	MAP/0306/POOM/07	
Sprawdzający:	mgr inż. Adrian Kaczorek	mostowa	PDK/0184/POOM/11	
Asystent proj.:	mgr inż. Magdalena Molis	-	-	
				Nr rysunku: 1

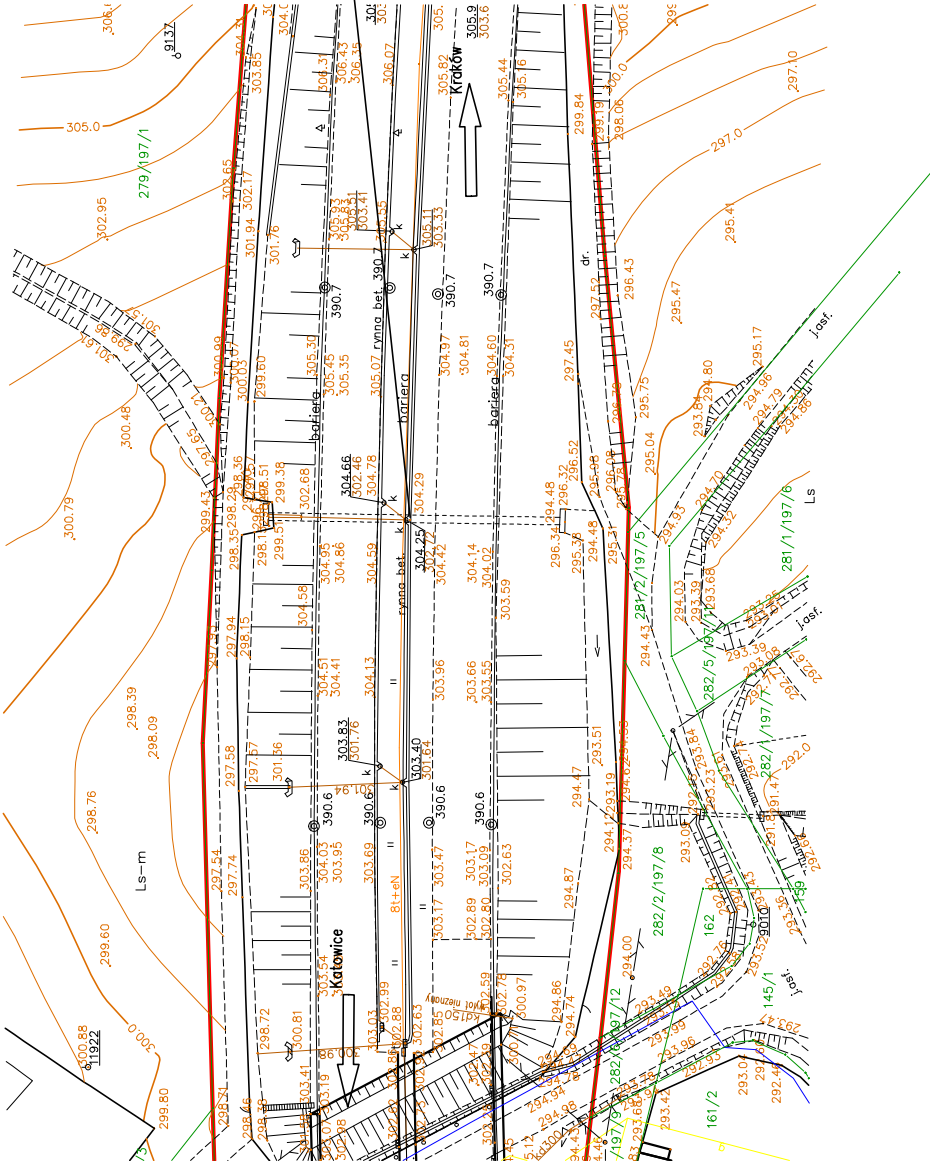

Przebieg nr ewid. K-0000A4-00029 km 390+657,13

Jednostka projektowa:

bik
BIURO INŻYNIERSKIE
Biuro Inżynierskie BK Łukasz Kobiółka
Strumiany 237, 32-002 Węgrzec Wielkie
NIP: 683-179-77-77 e-mail: biuro@bik-biuro.pl

Nr umowy:

STALEXPART AUTOSTRADA MAŁOPOLSKA S.A.
ul. Piasekowa 20, 41-404 Mysłowice

Rodzaj projektu:

PROJEKT WYKONAWCZY

Branża:

MOSTOWA

Data:

07.2017

Nazwa opracowania:

Projekt modernizacji siedemnastu przepustów żelbetonowych rurowych o średnicy 1500 mm każdy, zlokalizowanych w pasie drogowym koncepcyjnego odcinka autostrady A4 Katowice – Kraków

Tytuł rysunku:

Przebieg nr ewid. K-0000A4-00029 km 390+657,13
— plan sytuacyjny

Skala:
1:1000

Funkcja:

Tytuł, imię i nazwisko

Nr uprawnień

Podpis

Projektant:

mgr inż. Łukasz Kobiółka

MAP/0306/POOM/07

Nr rysunku:

2

Sprawdzający:

mgr inż. Adrian Kaczmek

PDK/0184/POOM/11

Asystent proj.:

mgr inż. Magdalena Moles